


Ls = 3280mm (Stängd grind)
Lö = 8136mm (Öppen grind)
Grindramens längd = 8056mm

Insida grind

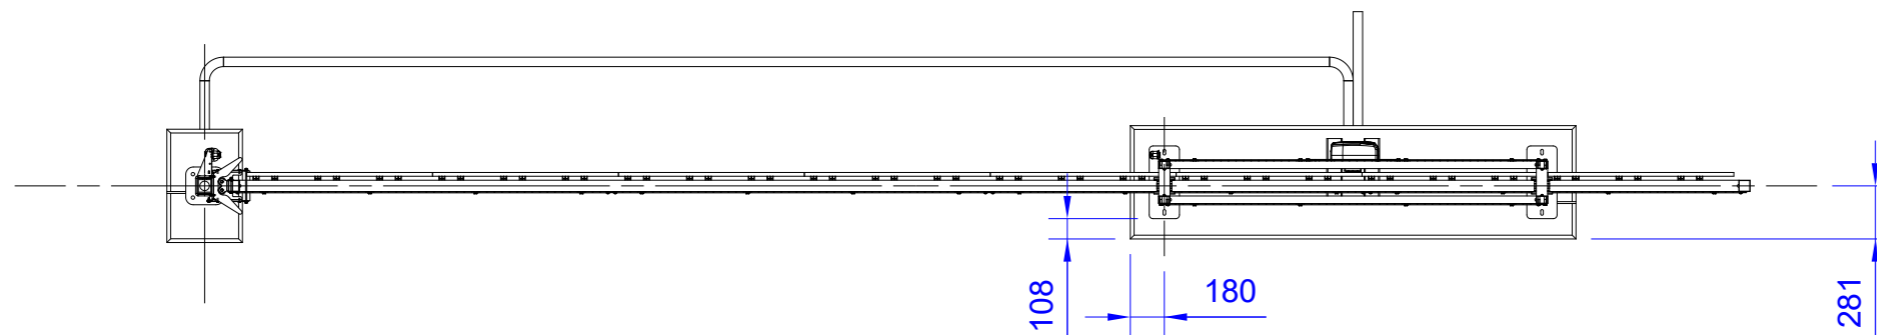

Utsida grind

3	1	Fundament Safir 5m Höger Enkelanslag				050935-101
2	1	ProGate Safir 5-6m motorskjutgrind				448220622
1	1	Enkelanhåll ProGate "20" VFZ (std)				44824012
Det.nr:	Ant.	Benämning	Material	Dim	Längd	Art/rit.nr

ABAS Protect AB
514 93 Ambjörnarp
Tel.0325-618030
www.abas.se


Skala 1:40
A3
Ritad av RA

Skjutgrind Safir
5m Höger
Enkelanslag

Generella toleranser
SS-ISO-2768-1
Ersätter
Ersatt av


Dat.
2020-11-19
Ritn.nr:
050935-100


Skalmått får ej tas

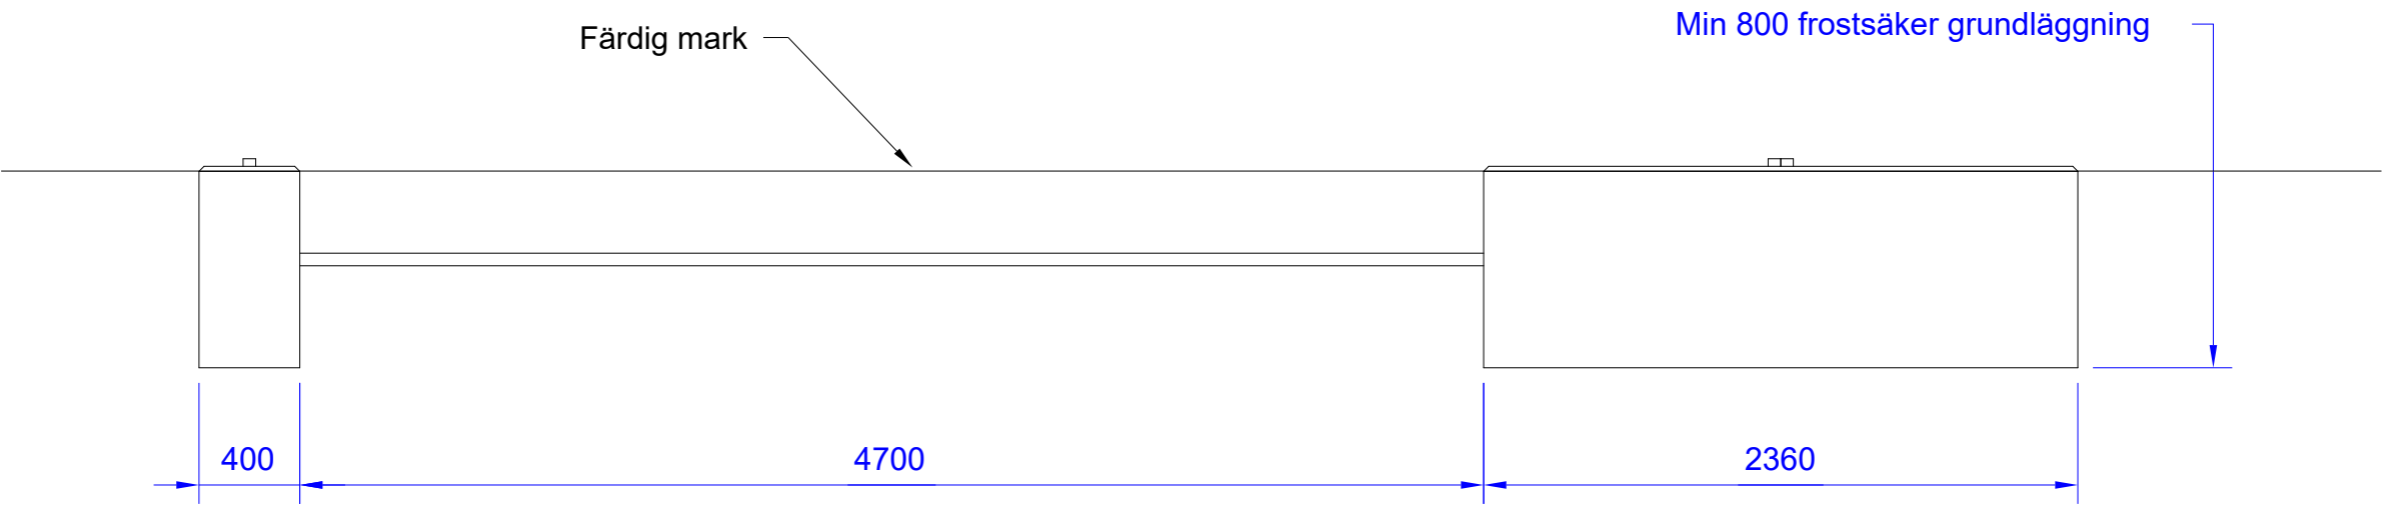

Föreskrifter


Betongklass: C28/35 (K35T)
utförandeklass 2
Lufthalt 5-6%
Exponeringsklass XC4 + XF3
Täckande betongskikt minst 40mm

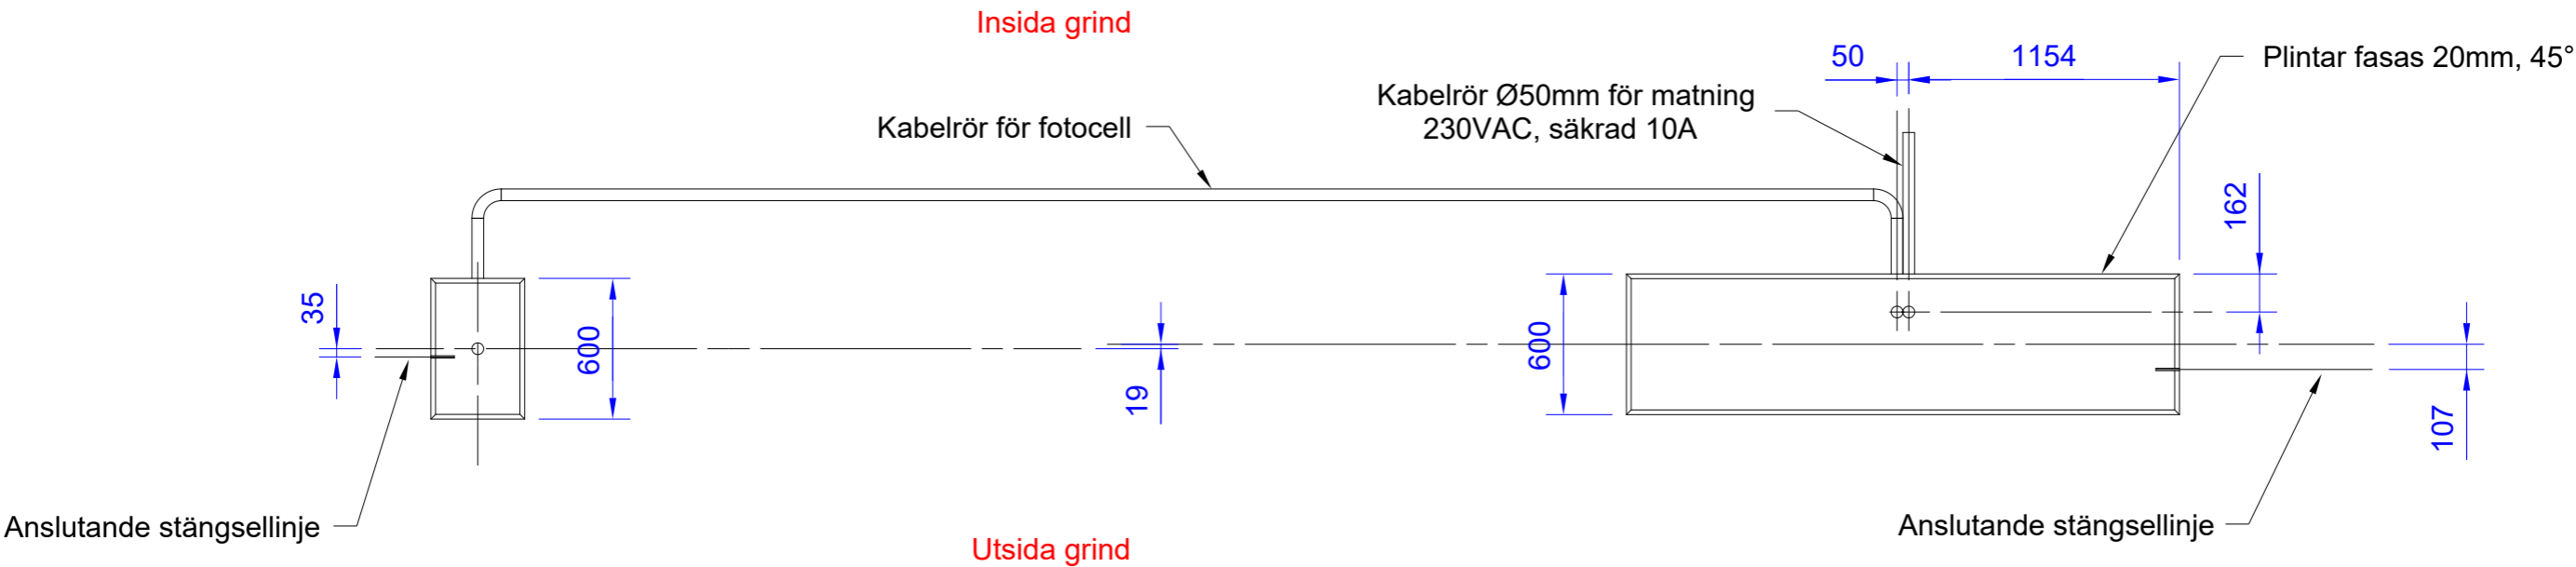

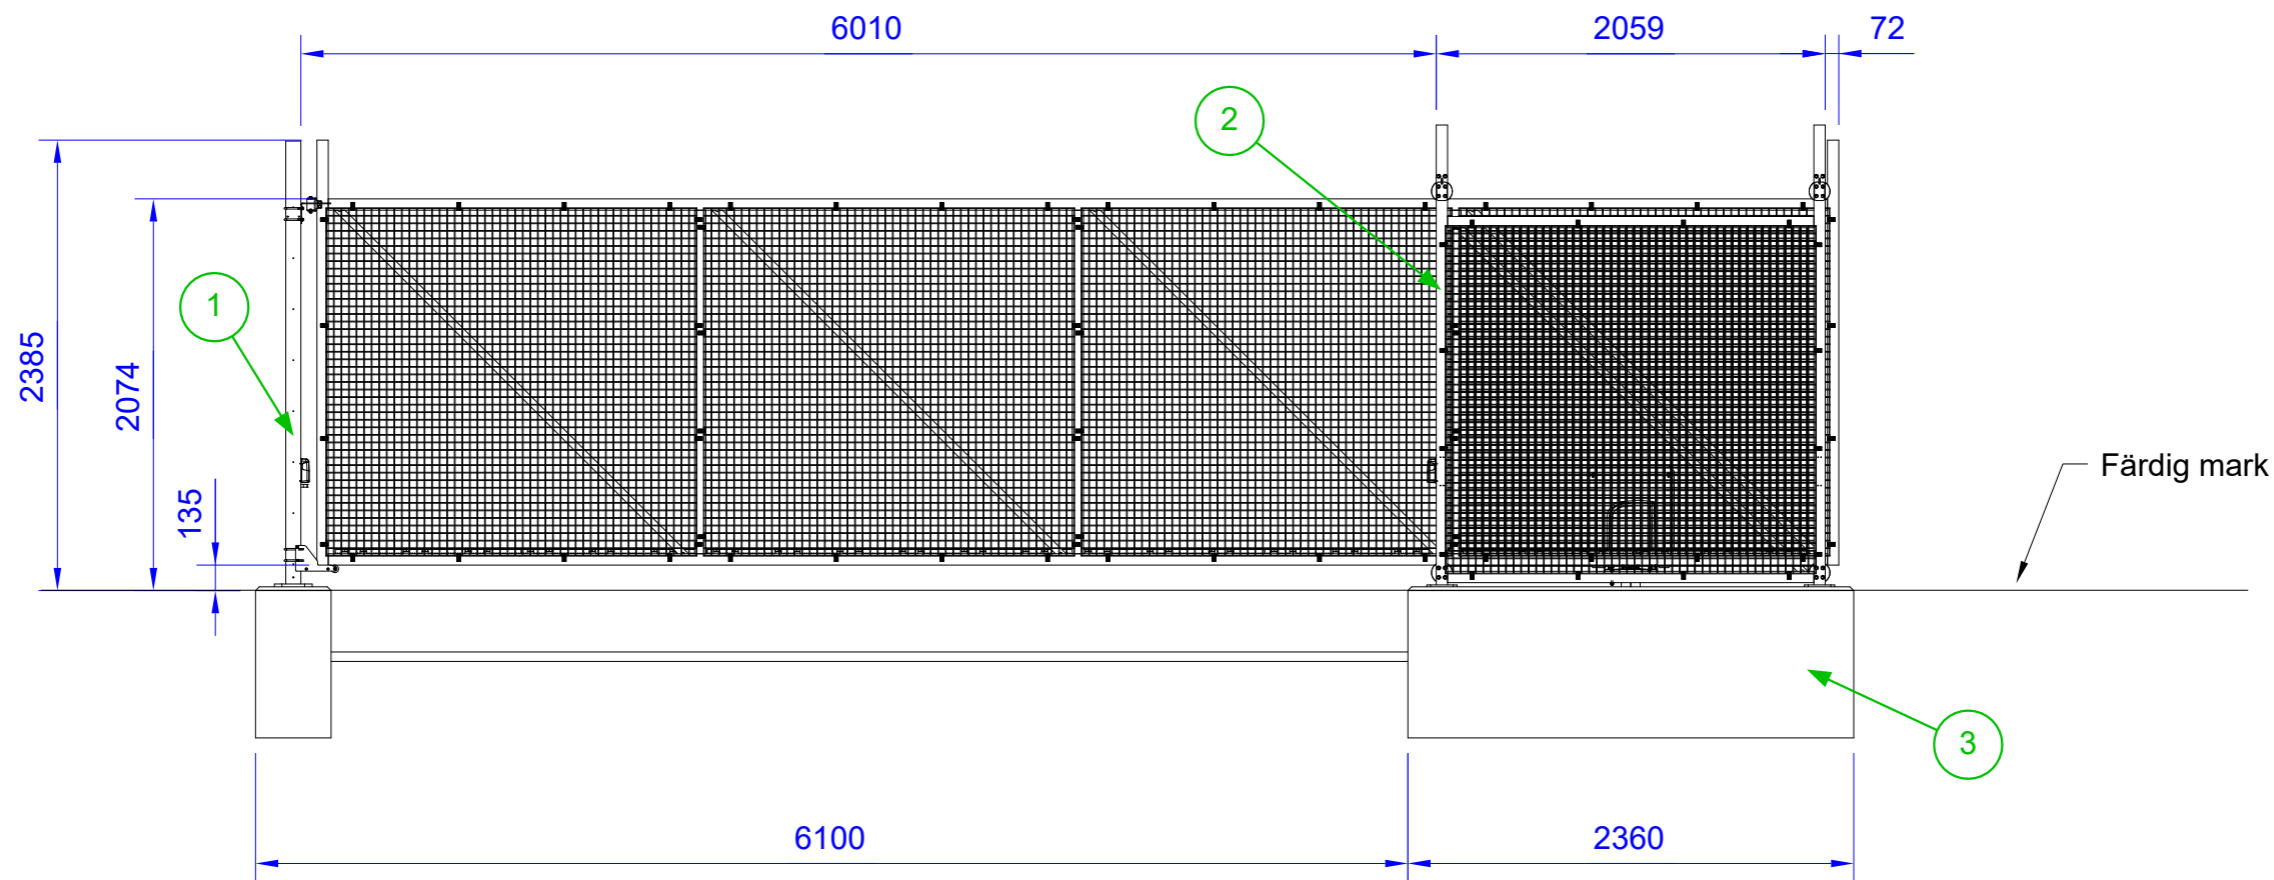

Grindramens längd = 8056mm

Insida grind

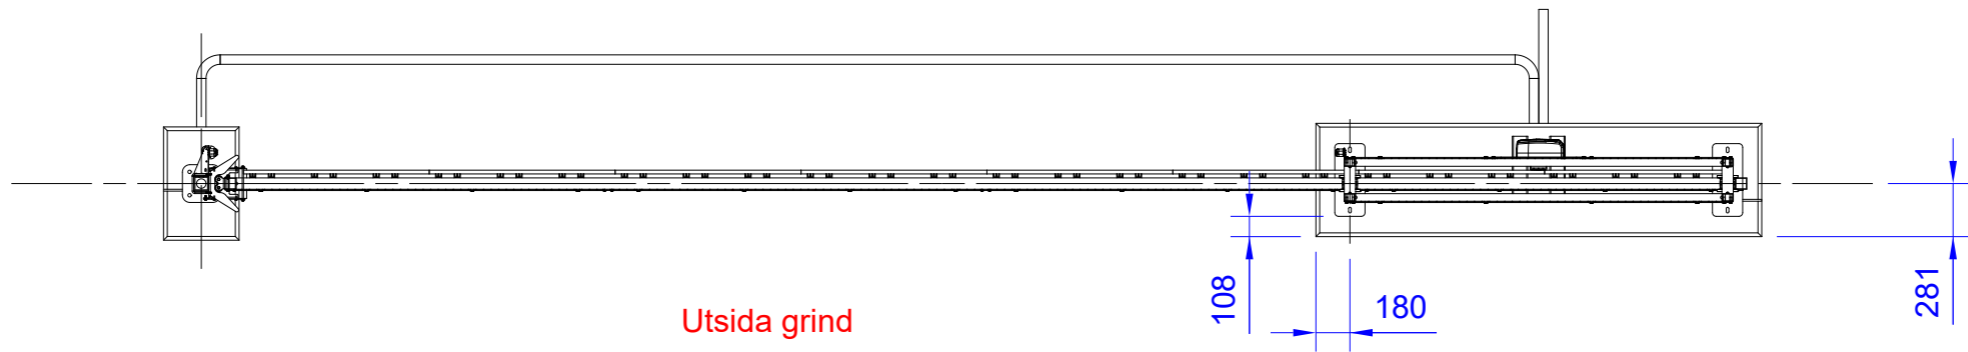

Utsida grind


3	1	Fundament Safir 6m Höger Enkelanslag				050935-103
2	1	ProGate Safir 5-6m motorskjutgrind				448220622
1	1	Enkelanhåll ProGate "20" VFZ (std)				44824012
Det.nr:	Ant.	Benämning	Material	Dim	Längd	Art/rit.nr

ABAS Protect AB
514 93 Ambjörnarp
Tel.0325-618030
www.abas.se

Skala 1:40
A3
Ritad av RA


Skjutgrind Safir
6m Höger
Enkelanslag

Generella toleranser SS-ISO-2768-1		M	Dat. 2020-11-19
Ersätter	Ersatt av		Ritn.nr: 050935-102

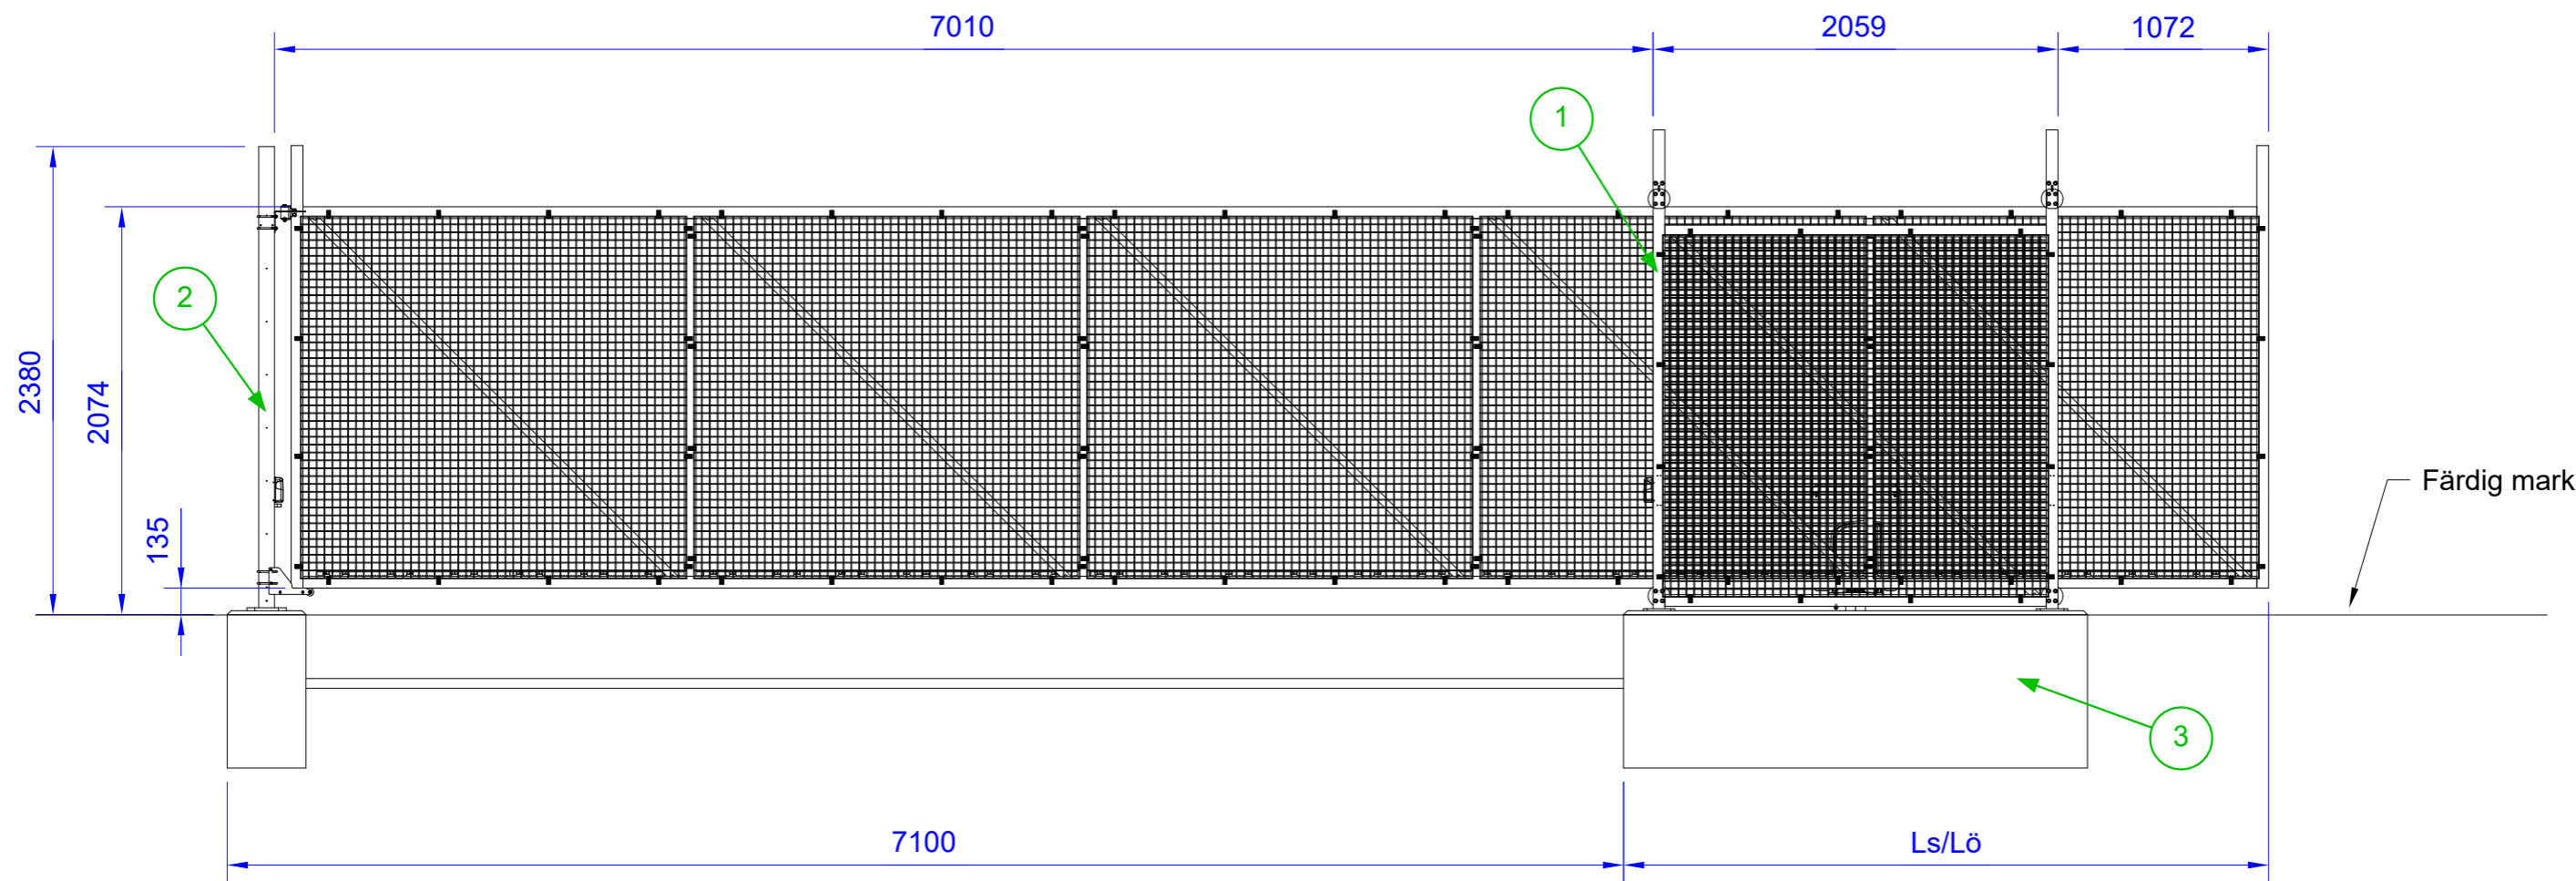

Ls = 3280mm (Stängd grind)
Lö = 10 135 (Öppen grind)
Grindramens längd = 10 055mm

Insida grind

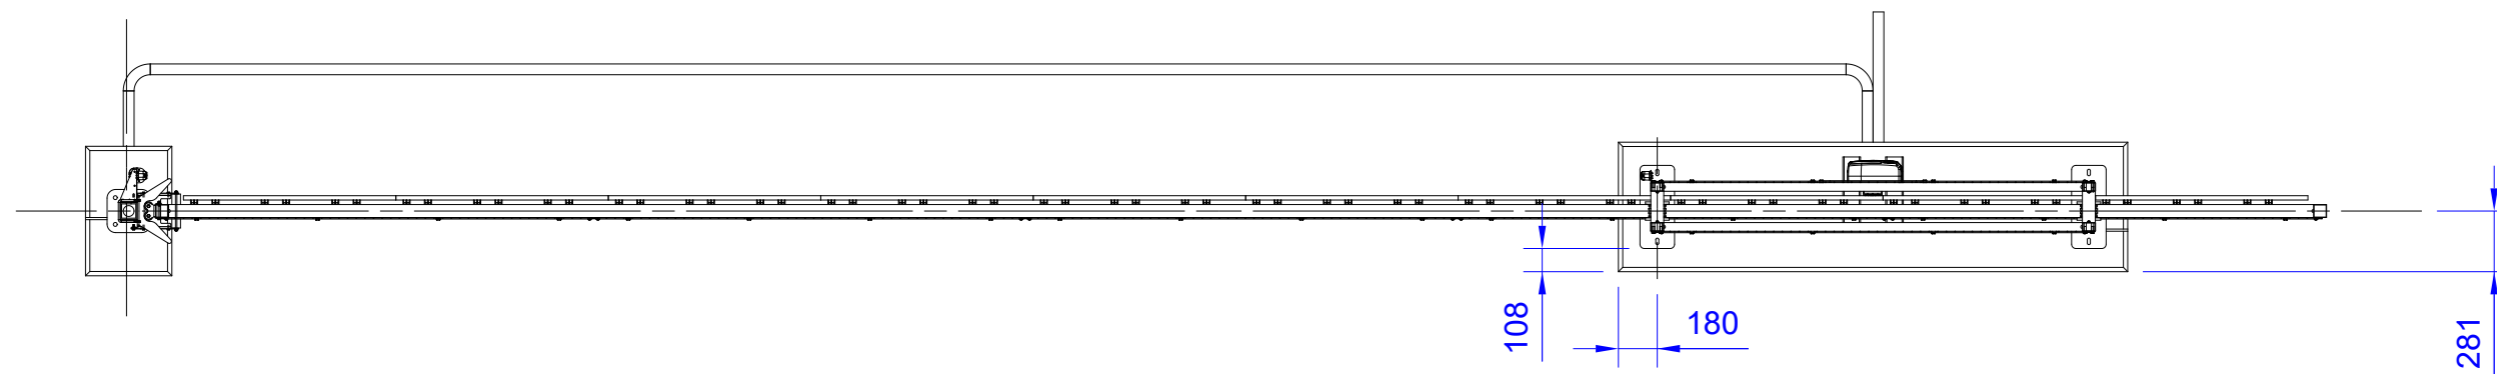

Utsida grind

3	1	Fundament Safir 7m Höger Enkelanslag				050935-105
2	1	Enkelanhåll ProGate "20" VFZ (std)				44824012
1	1	ProGate Safir 5-6m motorskjutgrind				448220822
Det.nr:	Ant.	Benämning	Material	Dim	Längd	Art/rit.nr

ABAS Protect AB
514 93 Ambjörnarp
Tel.0325-618030
www.abas.se


Skala 1:35
A3
Ritad av RA

Skjutgrind Safir
7m Höger
Enkelanslag

Generella toleranser
SS-ISO-2768-1
Ersätter
Ersatt av

Dat.
2020-11-19
Ritn.nr:
050935-104


Skalmått får ej tas

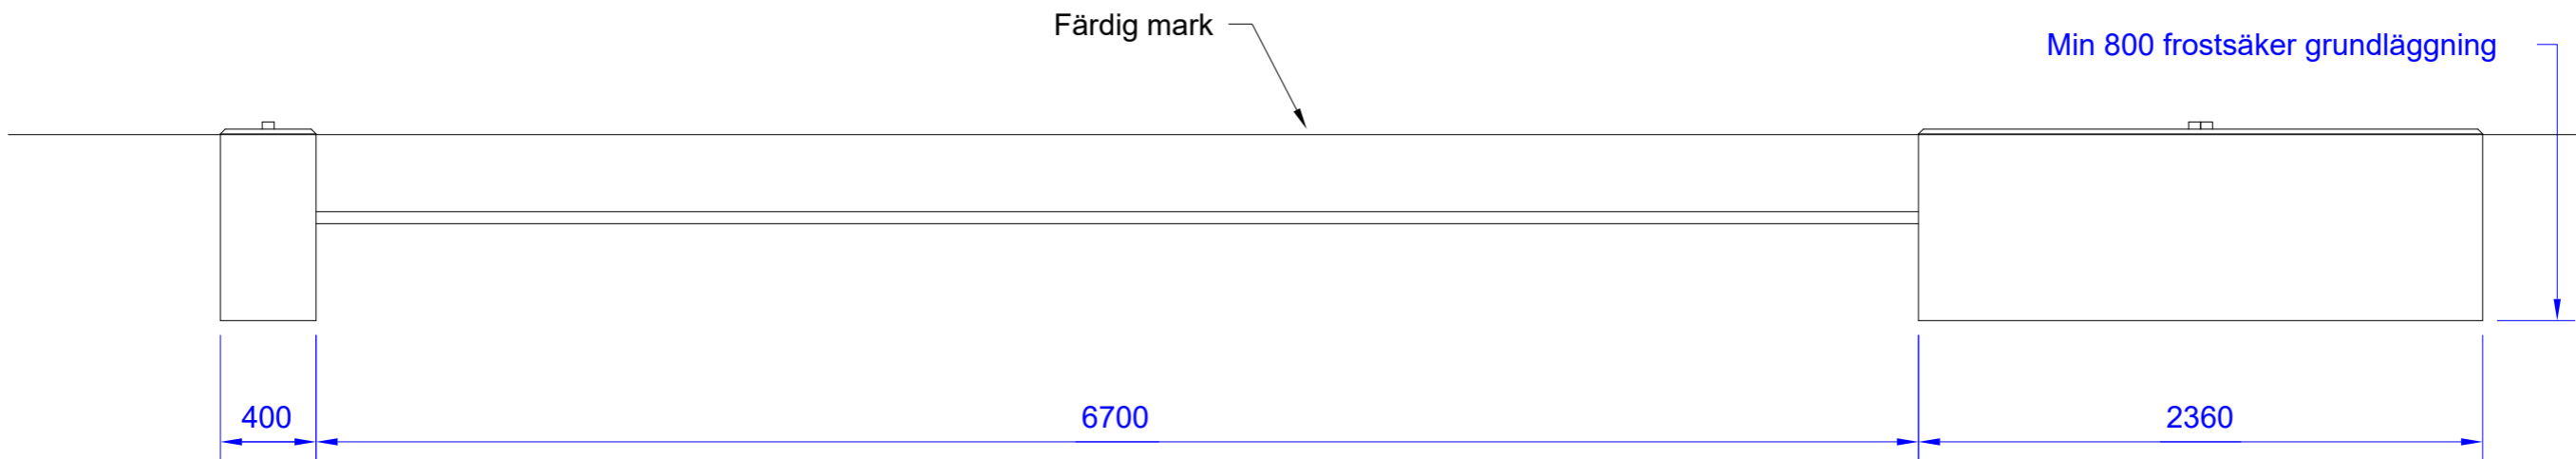

Föreskrifter

Betongklass: C28/35 (K35T)
utförandeklass 2
Lufthalt 5-6%
Exponeringsklass XC4 + XF3
Täckande betongskikt minst 40mm


Insida Grind

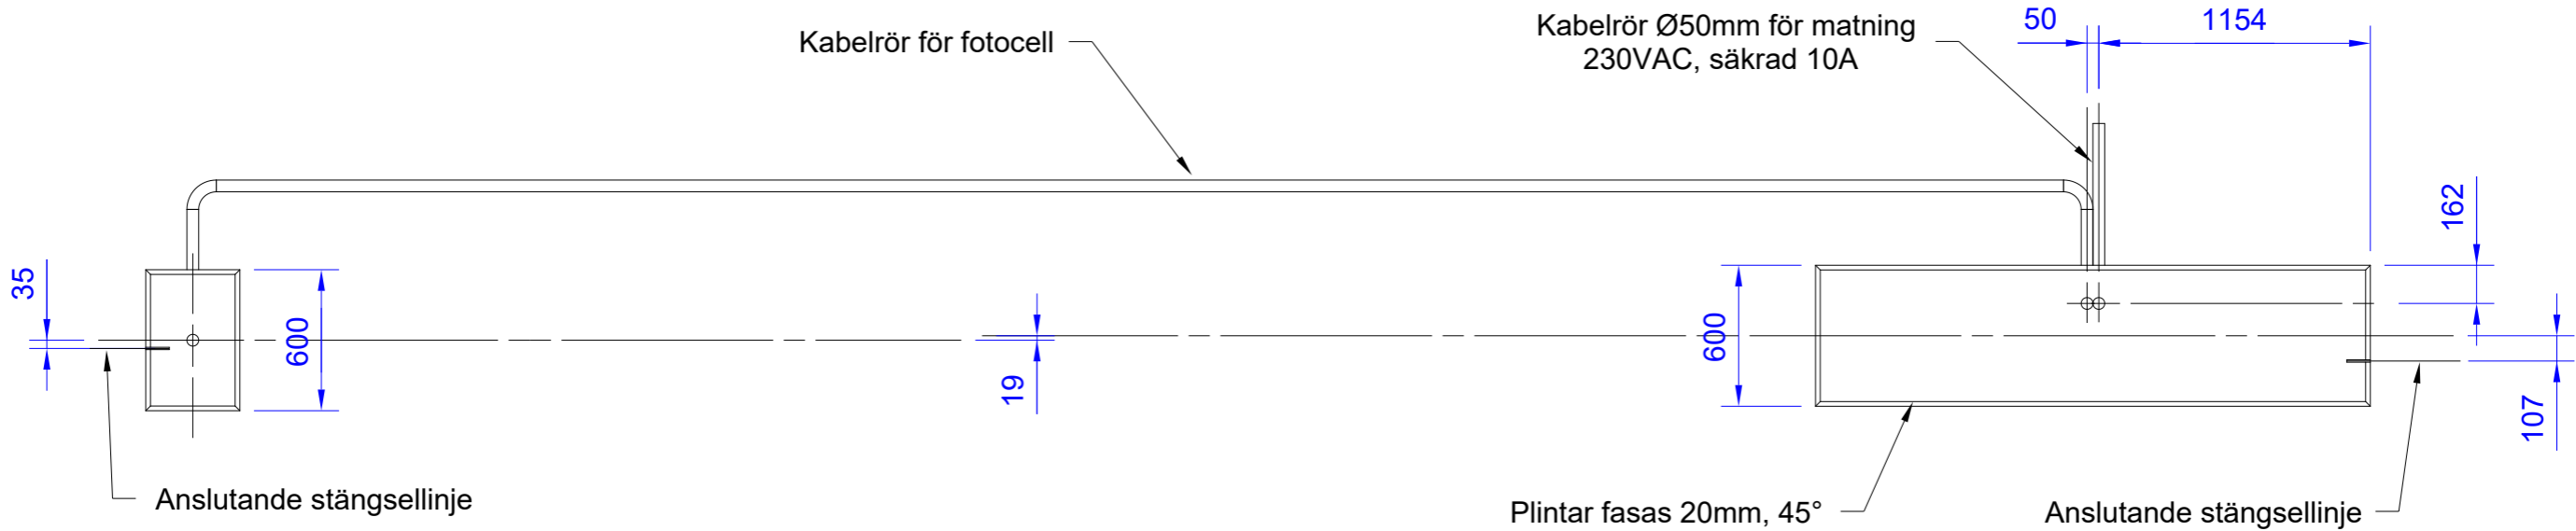

Utsida grind


ABAS Protect AB 514 93 Ambjörnarp Tel.0325-618030 www.abas.se	Skala 1:30 A3	Fundament Safir 7m Höger Enkelanslag	Generella toleranser SS-ISO-2768-1		Dat. 2020-11-19
	Ritad av RA		Ersätter	Ersatt av	Ritn.nr: 050935-105

Skalmått får ej tas

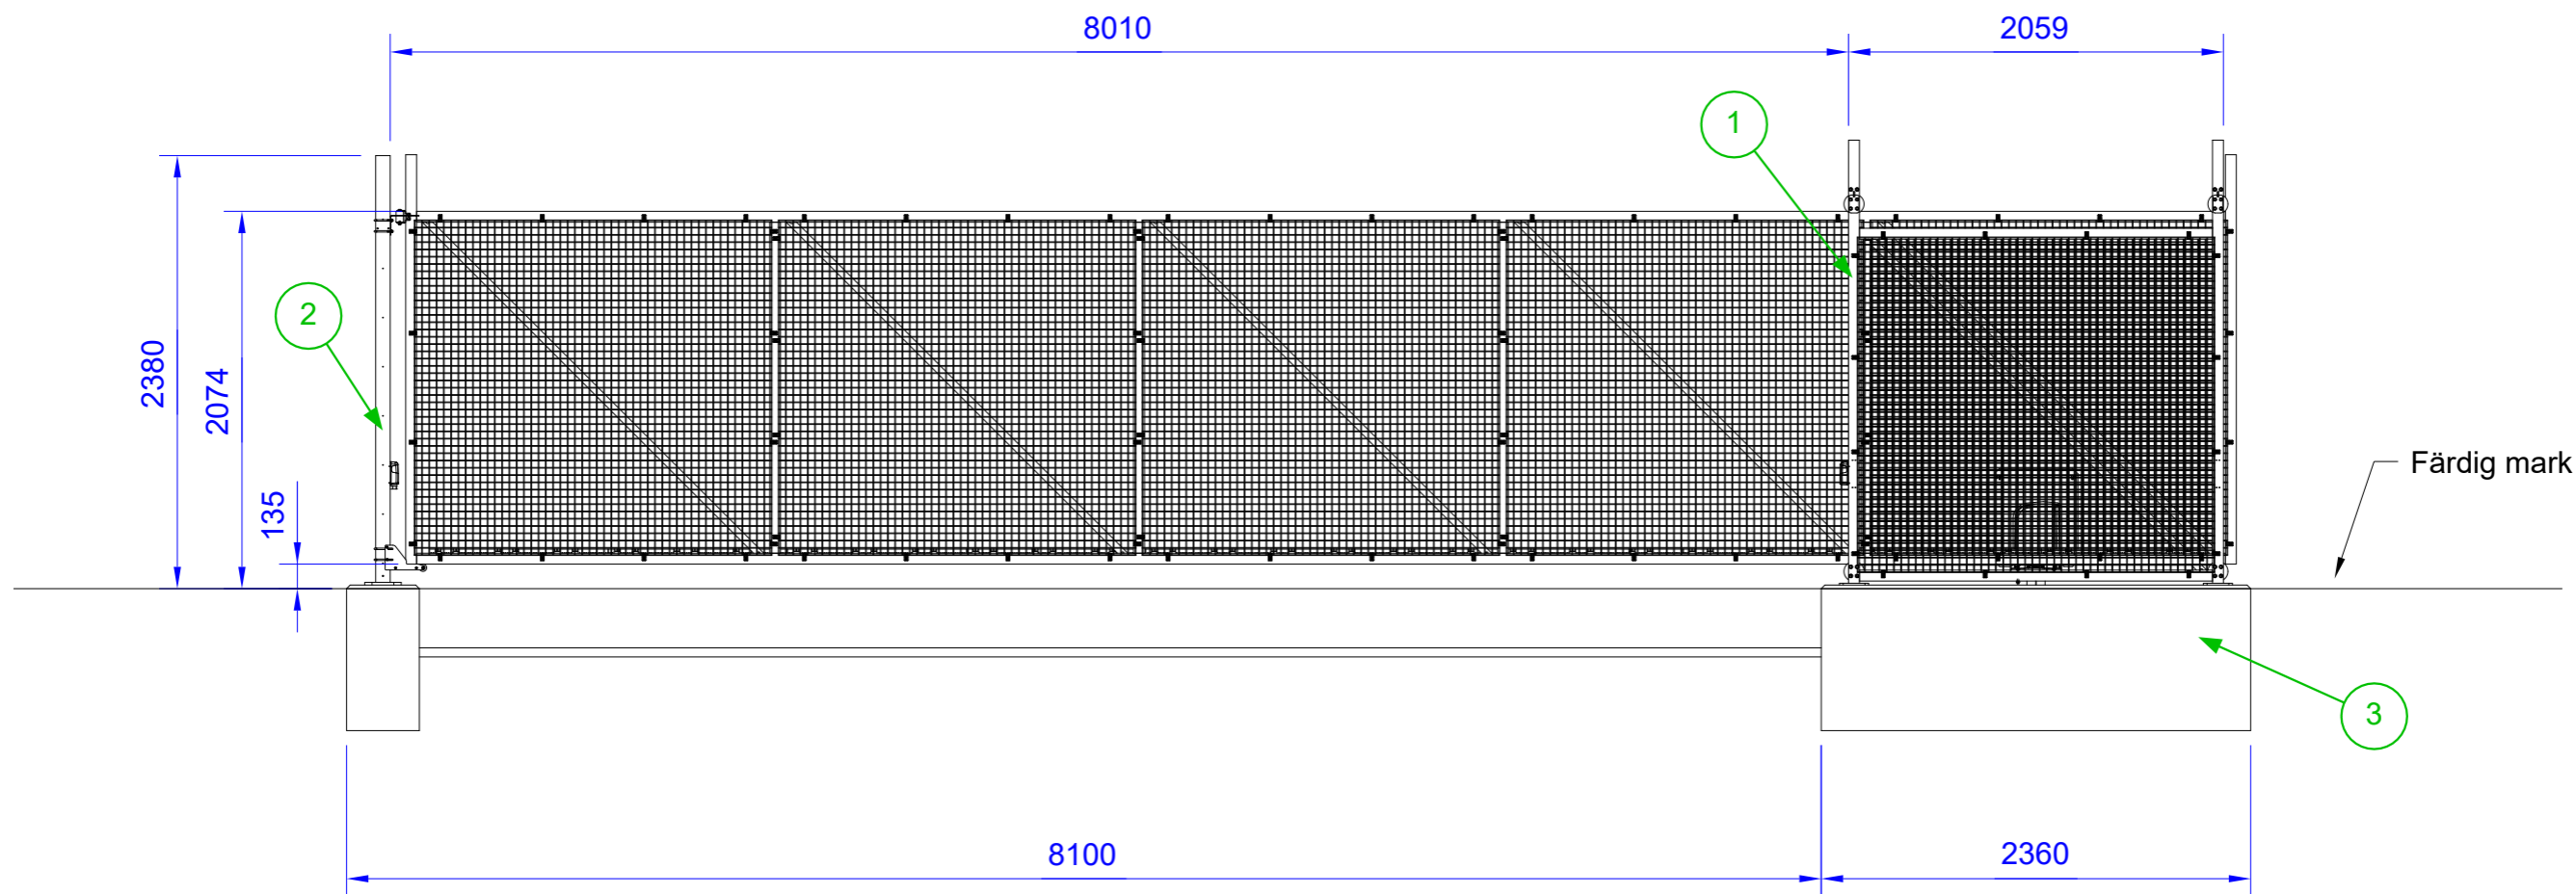

Grindramens längd = 10 055mm

Insida Grind

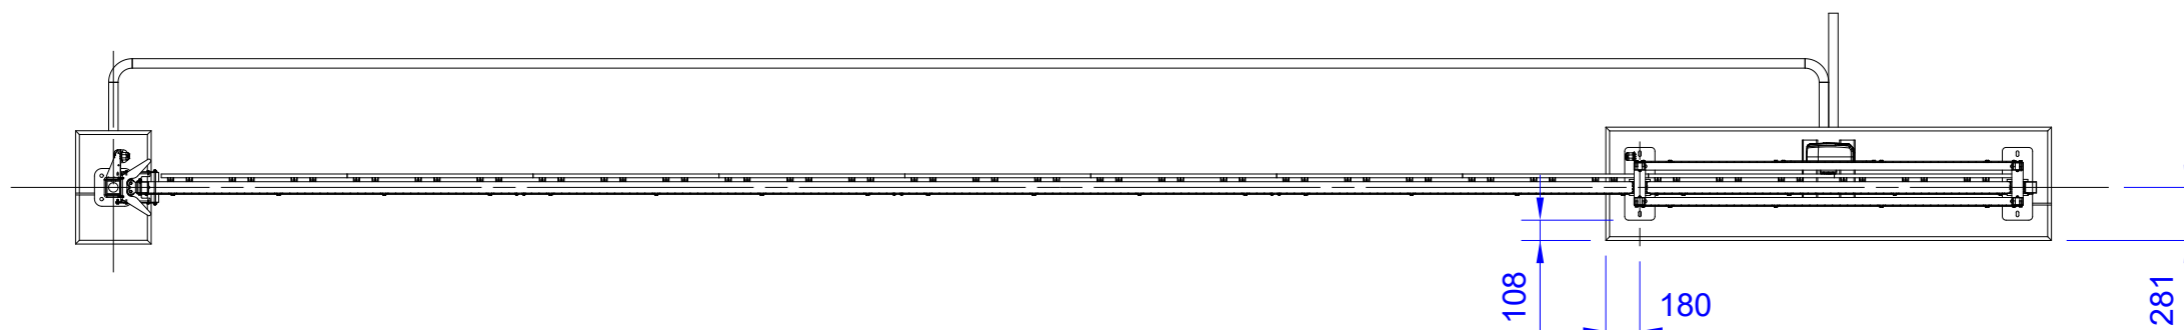

Utsida Grind

3	1	Fundament Safir 8m Höger Enkelanslag				050935-107
2	1	Enkelanhåll ProGate "20" VFZ (std)				44824012
1	1	ProGate Safir 5-6m motorskjutgrind				448220822
Det.nr:	Ant.	Benämning	Material	Dim	Längd	Art/rit.nr


ABAS Protect AB
514 93 Ambjörnarp
Tel.0325-618030
www.abas.se

Skala 1:40
A3
Ritad av RA

Fundament Safir 8m
Höger Enkelanslag


Generella toleranser
SS-ISO-2768-1
Ersätter
Ersatt av


Dat.
2020-11-19
M
Ritn.nr:
050935-106

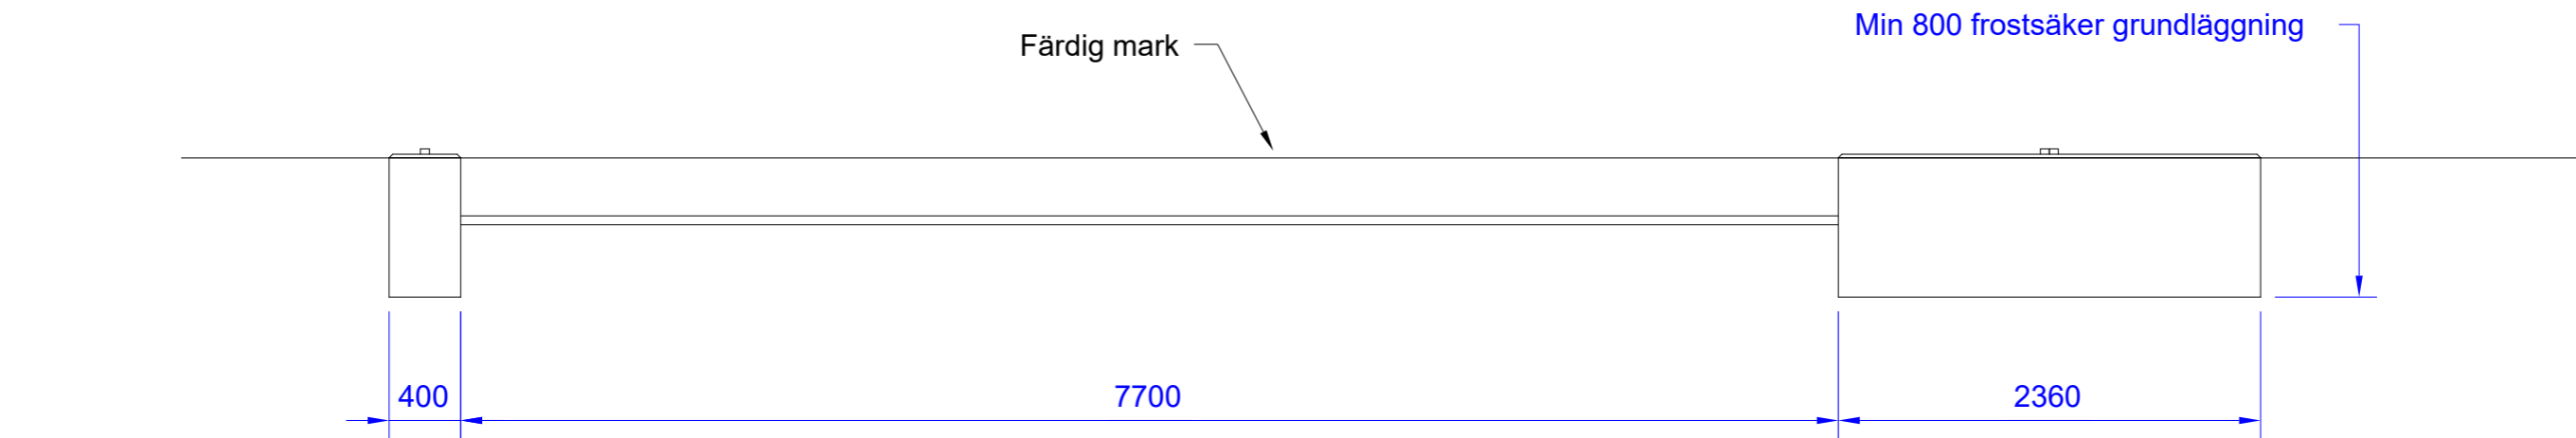

Föreskrifter


Betongklass: C28/35 (K35T)
utförandeklass 2
Lufthalt 5-6%
Exponeringsklass XC4 + XF3
Täckande betongskikt minst 40mm

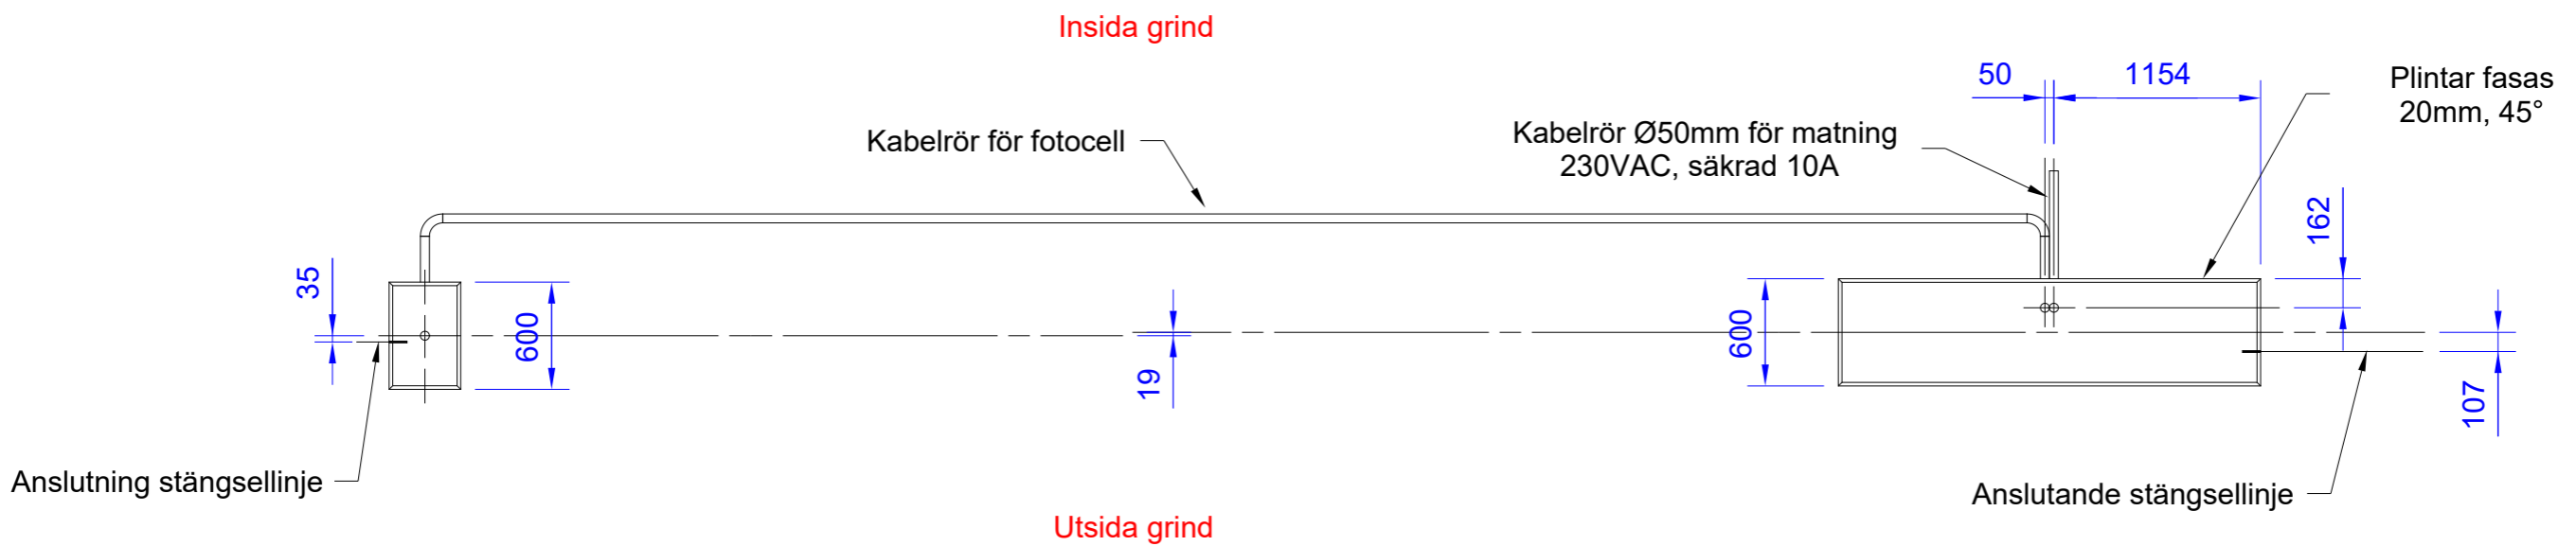

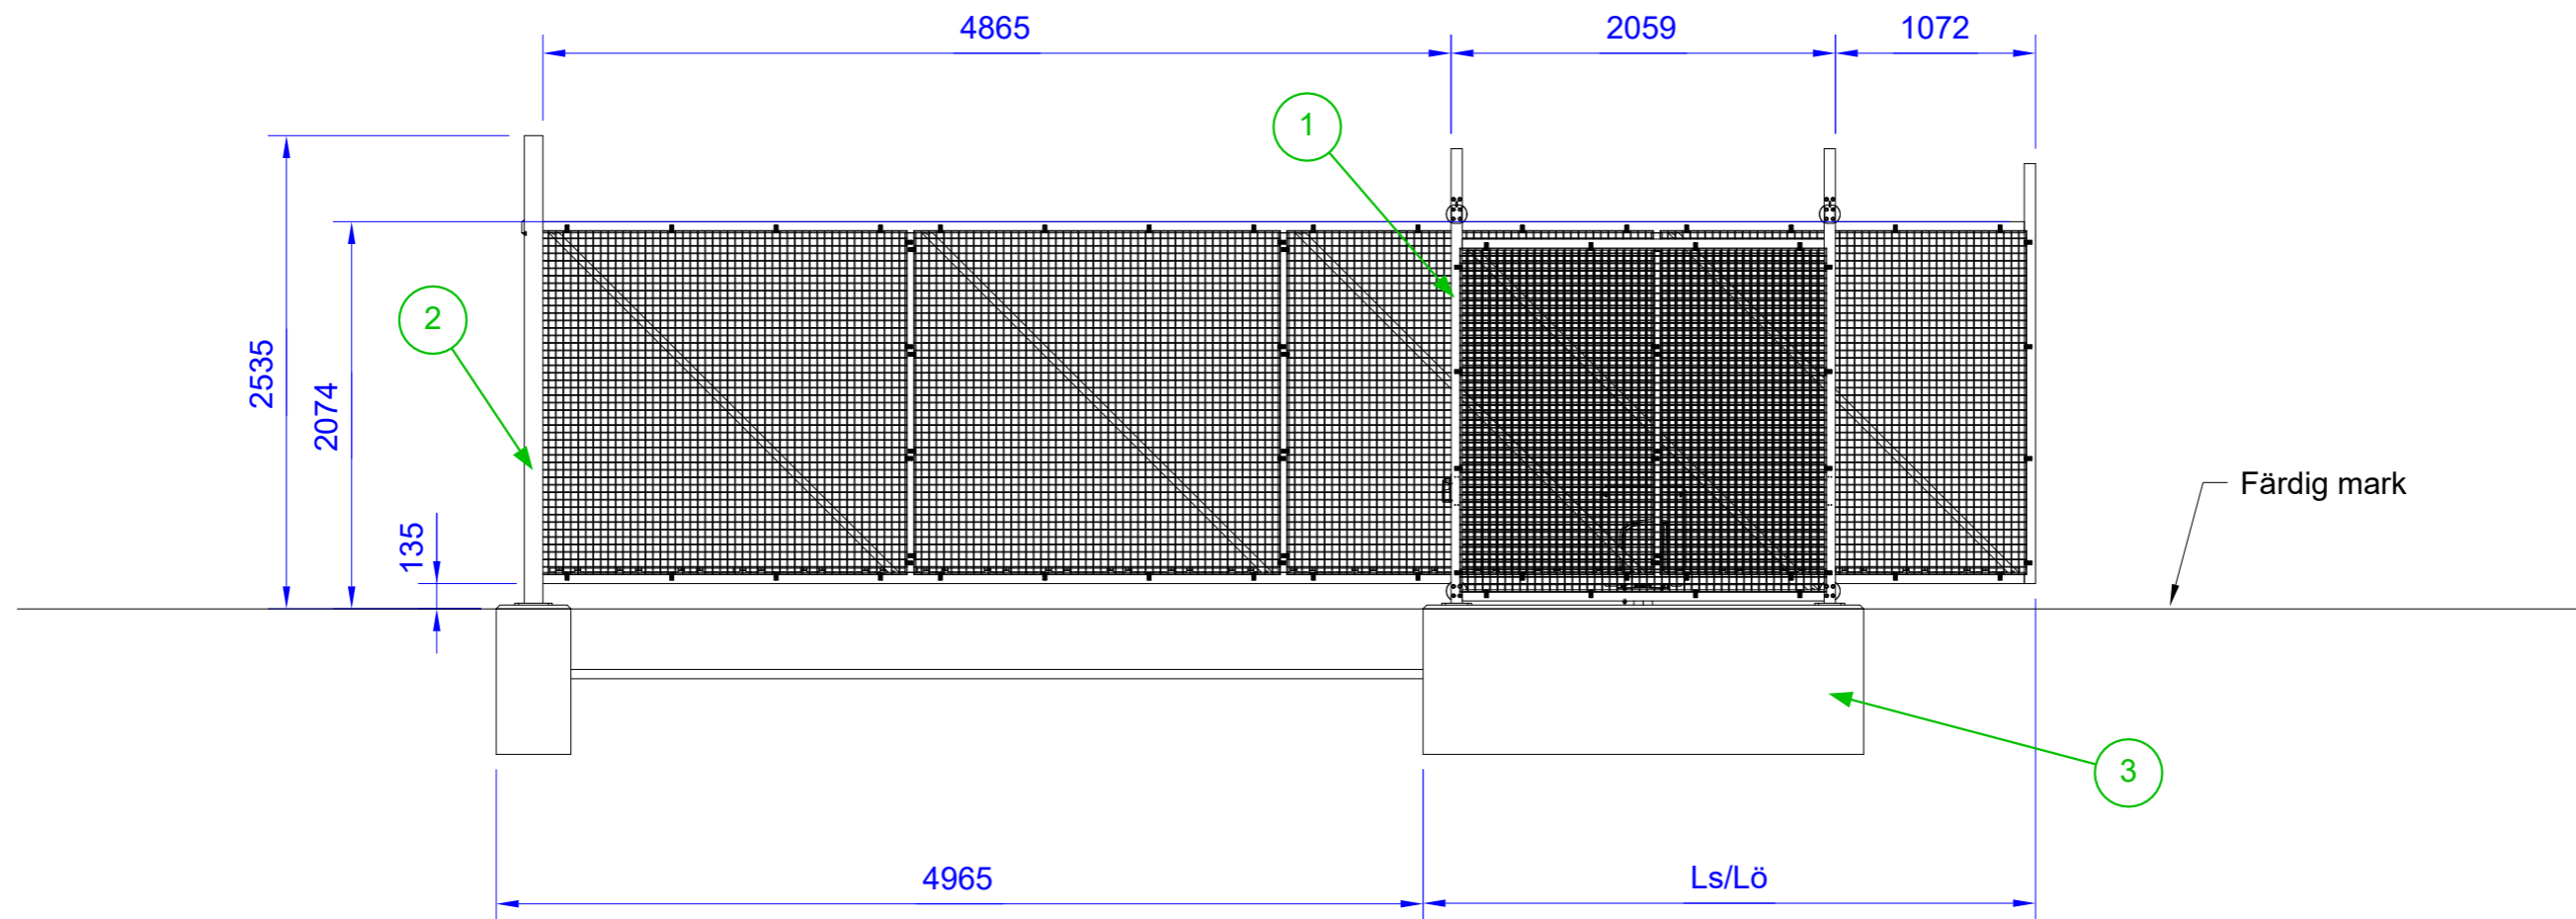

Ls = 3280 (Stängd grind)
Lö = 8136 (Öppen grind)
Grindramens längd = 8056mm

Insida grind

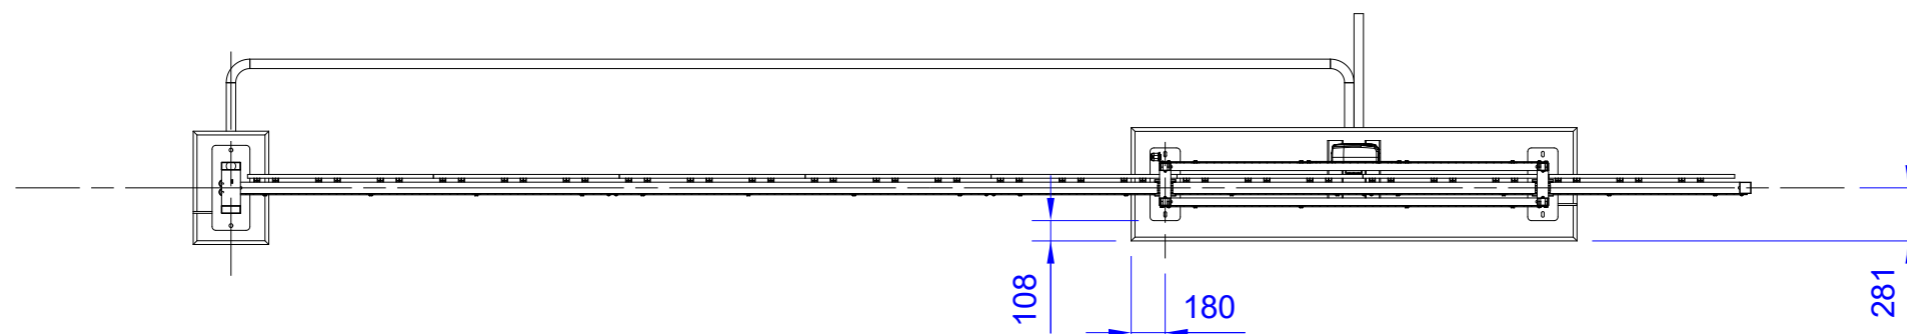

Utsida grind

3	1	Fundament Safir 5m Höger Dubbelanhäll				050935-109
2	1	Dubbelanhäll Safir				44824013
1	1	ProGate Safir 5-6m motorskjutgrind				448220622
Det.nr:	Ant.	Benämning	Material	Dim	Längd	Art/rit.nr

ABAS Protect AB
514 93 Ambjörnarp
Tel.0325-618030
www.abas.se


Skala 1:40
A3
Ritad av RA

Skjutgrind Safir
5m Höger
Dubbelanslag


Generella toleranser
SS-ISO-2768-1
Ersätter
Ersatt av

Dat.
2020-11-19
Ritn.nr:
050935-108

Skalmått får ej tas

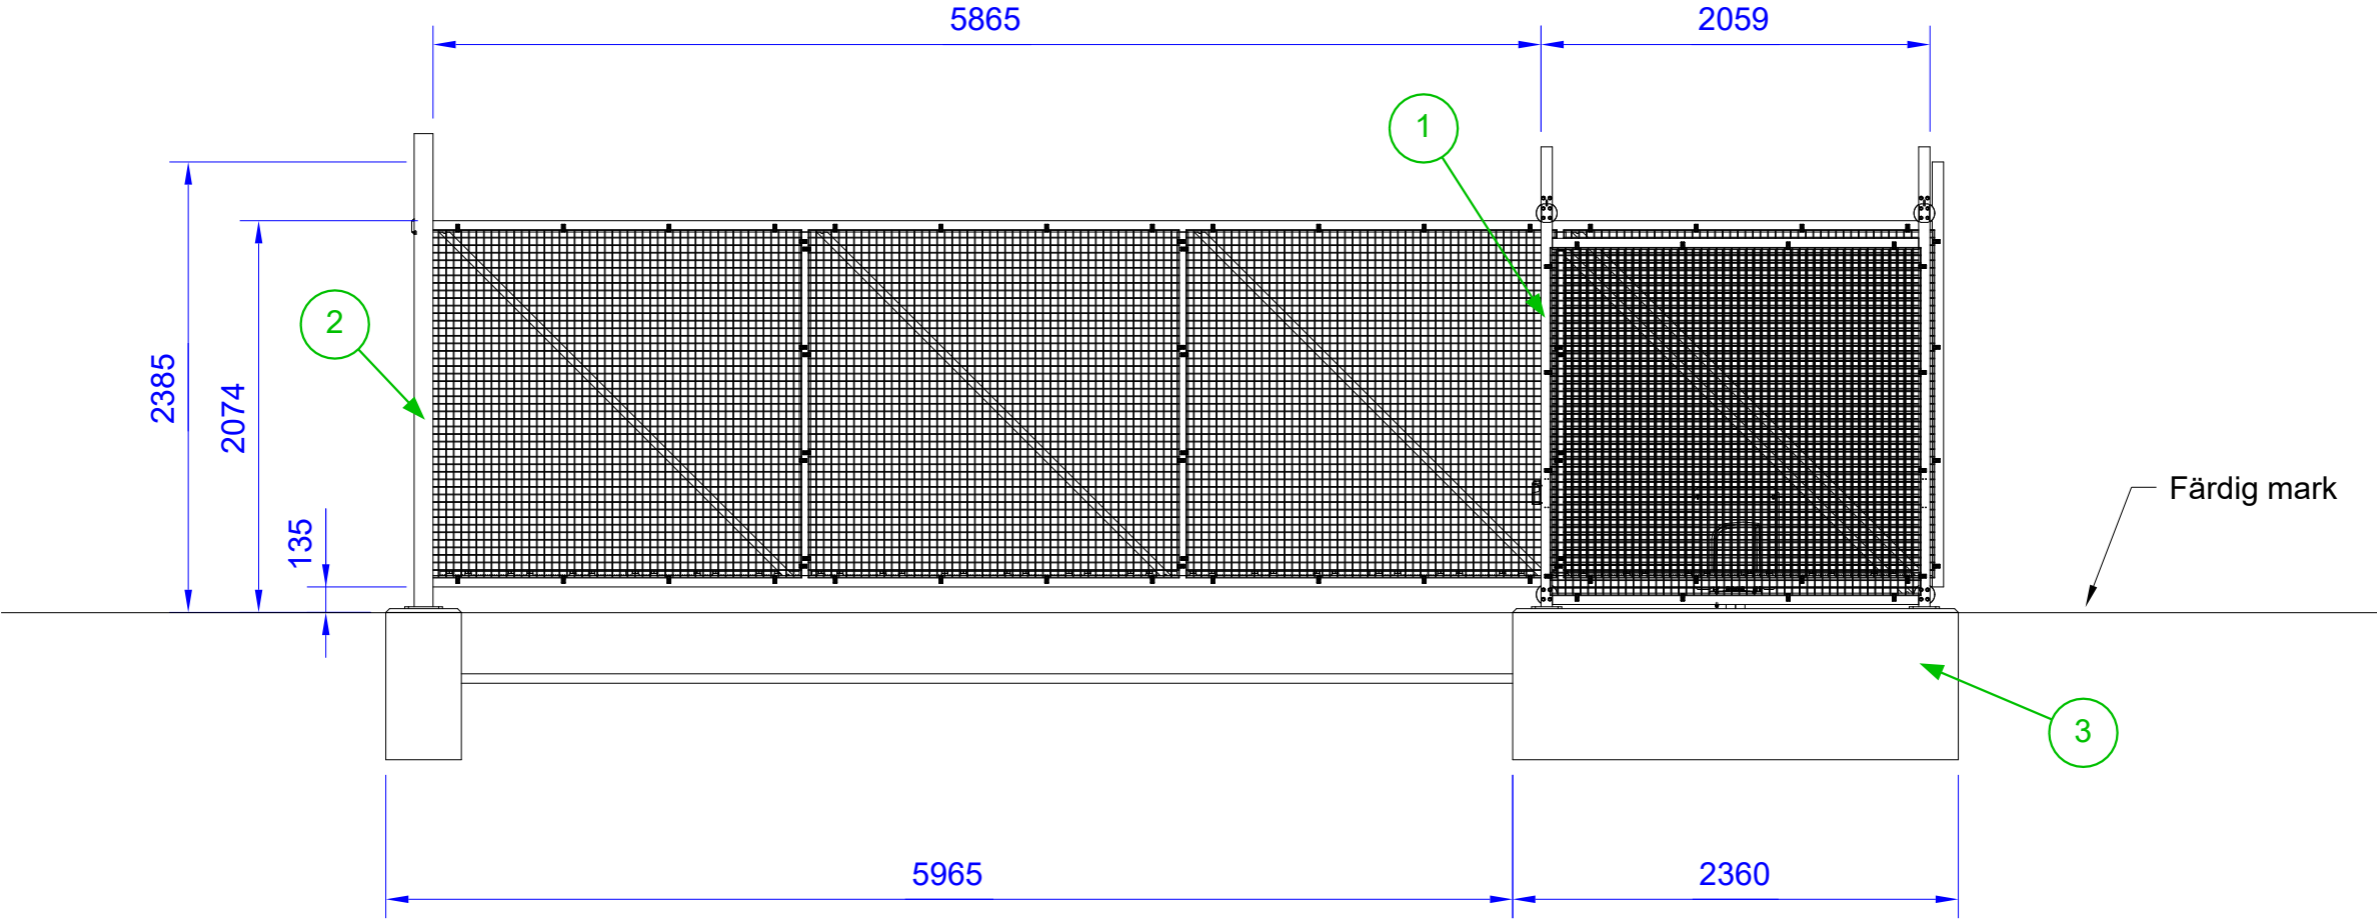

Insida grind

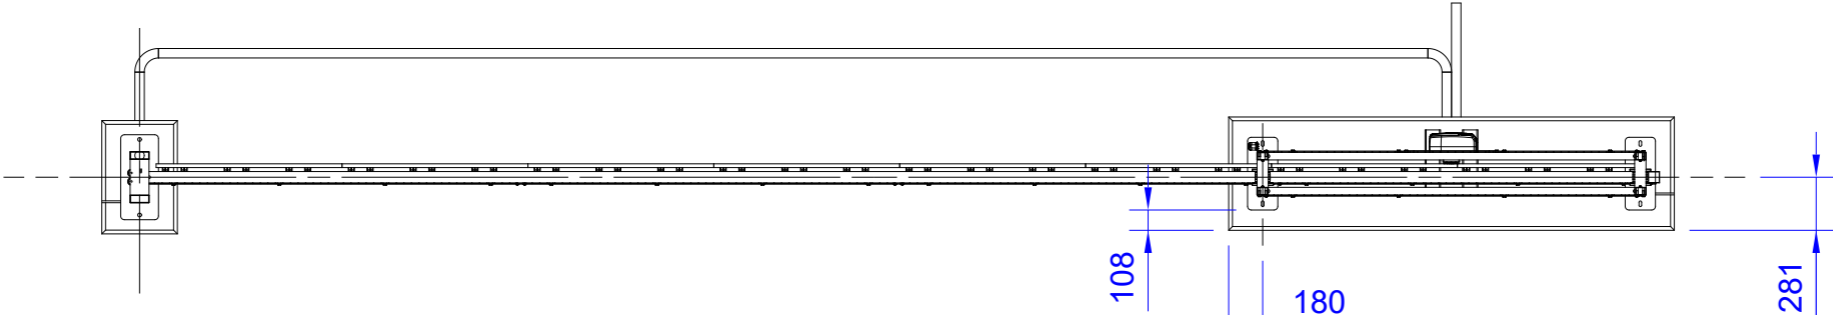

Utsida grind

3	1	Fundament Safir 6m Höger Dubbelanhåll				050935-111
2	1	Dubbelanhåll Safir				44824013
1	1	ProGate Safir 5-6m motorskjutgrind				448220622
Det.nr:	Ant.	Benämning	Material	Dim	Längd	Art/rit.nr

ABAS Protect AB
514 93 Ambjörnarp
Tel.0325-618030
www.abas.se


Skala 1:40
A3
Ritad av RA

Skjutgrind Safir
6m Höger
Dubbelanslag


Generella toleranser SS-ISO-2768-1		Dat. 2020-11-19
Ersätter	Ersatt av	Ritn.nr: 050935-110

Föreskrifter


Betongklass: C28/35 (K35T)
utförandeklass 2
Lufthalt 5-6%
Exponeringsklass XC4 + XF3
Täckande betongskikt minst 40mm

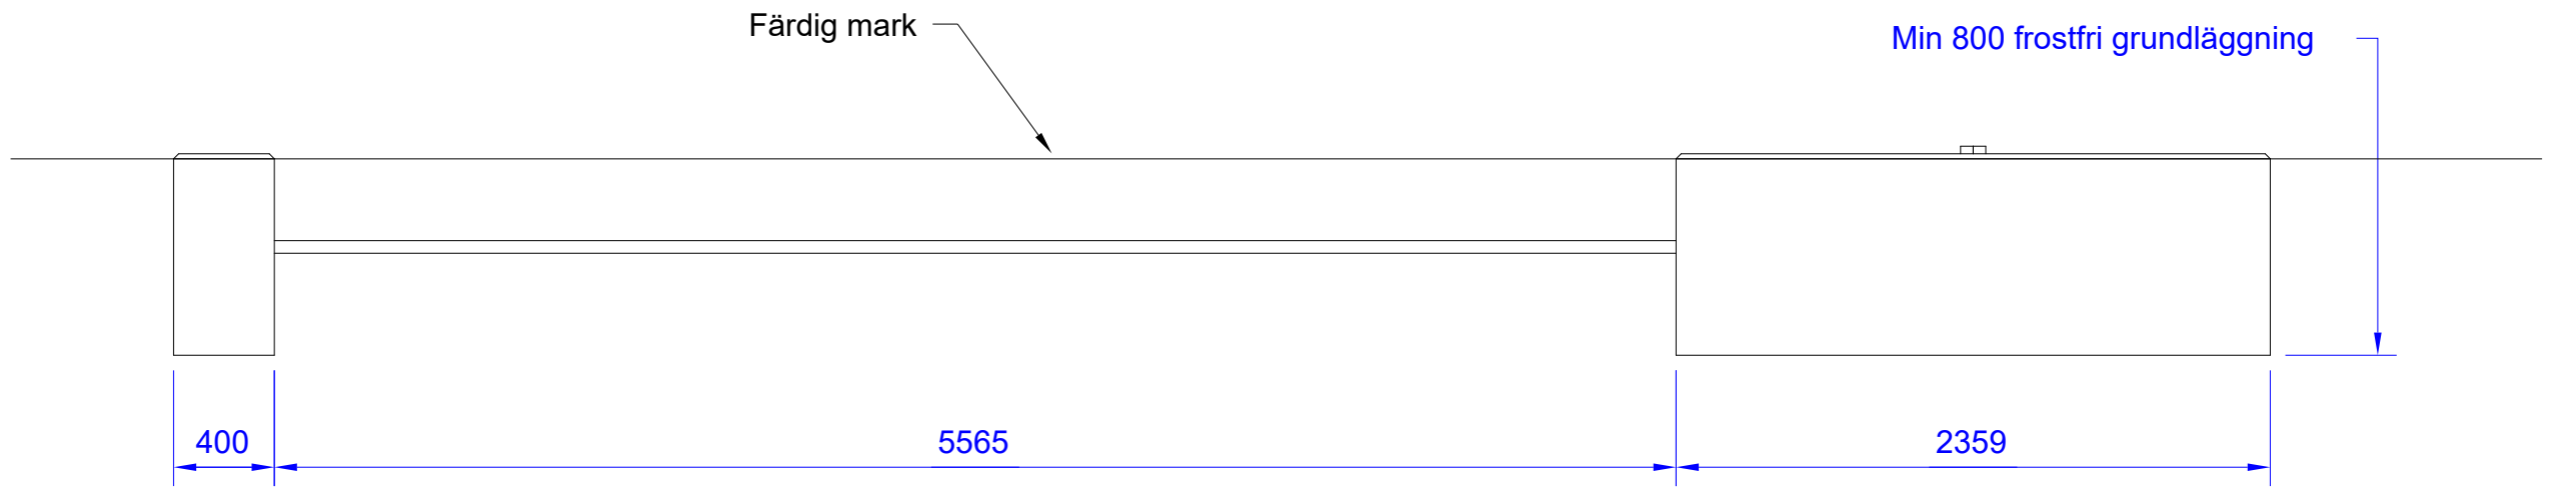

Insida grind

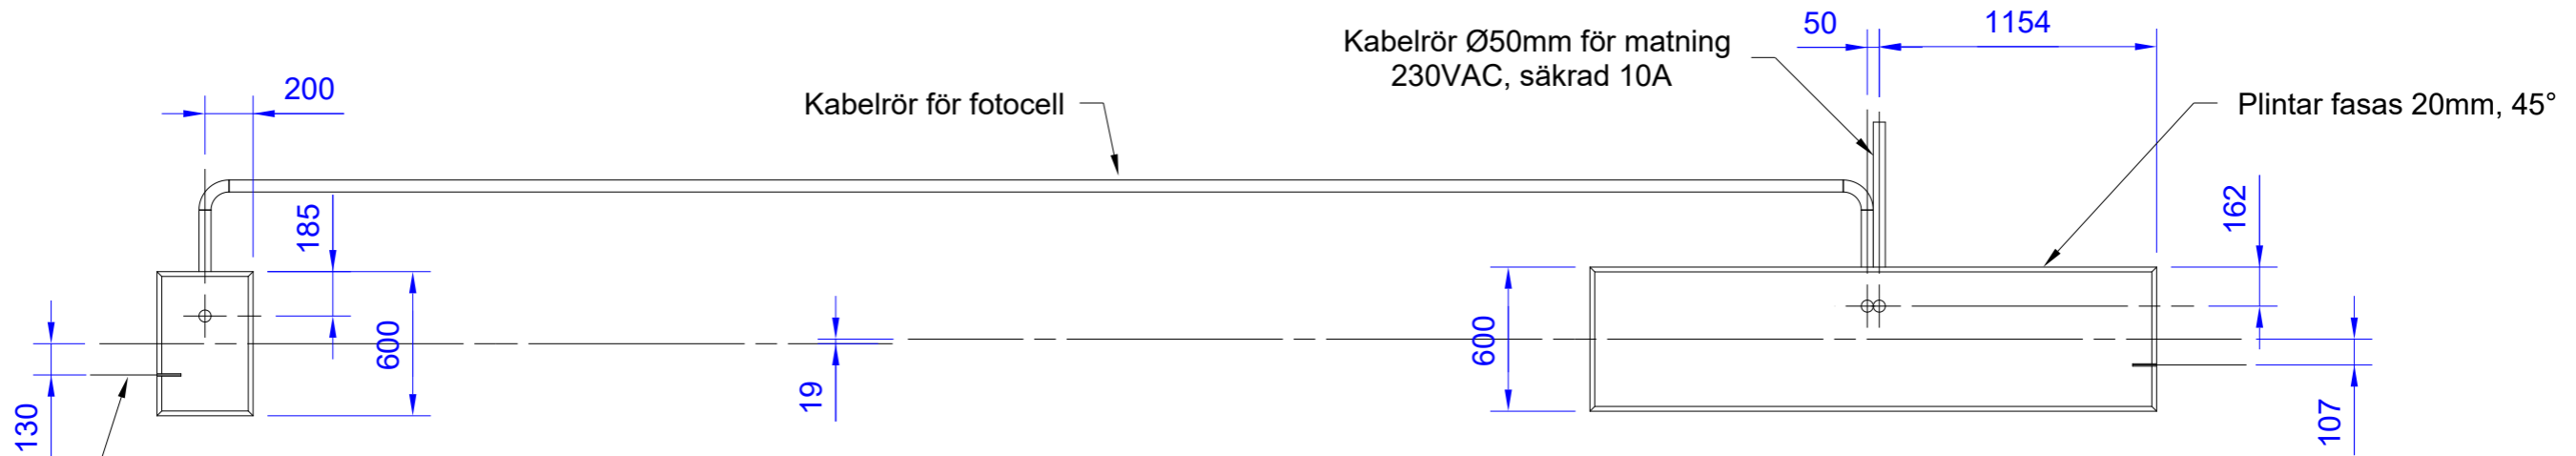


Utsida grind

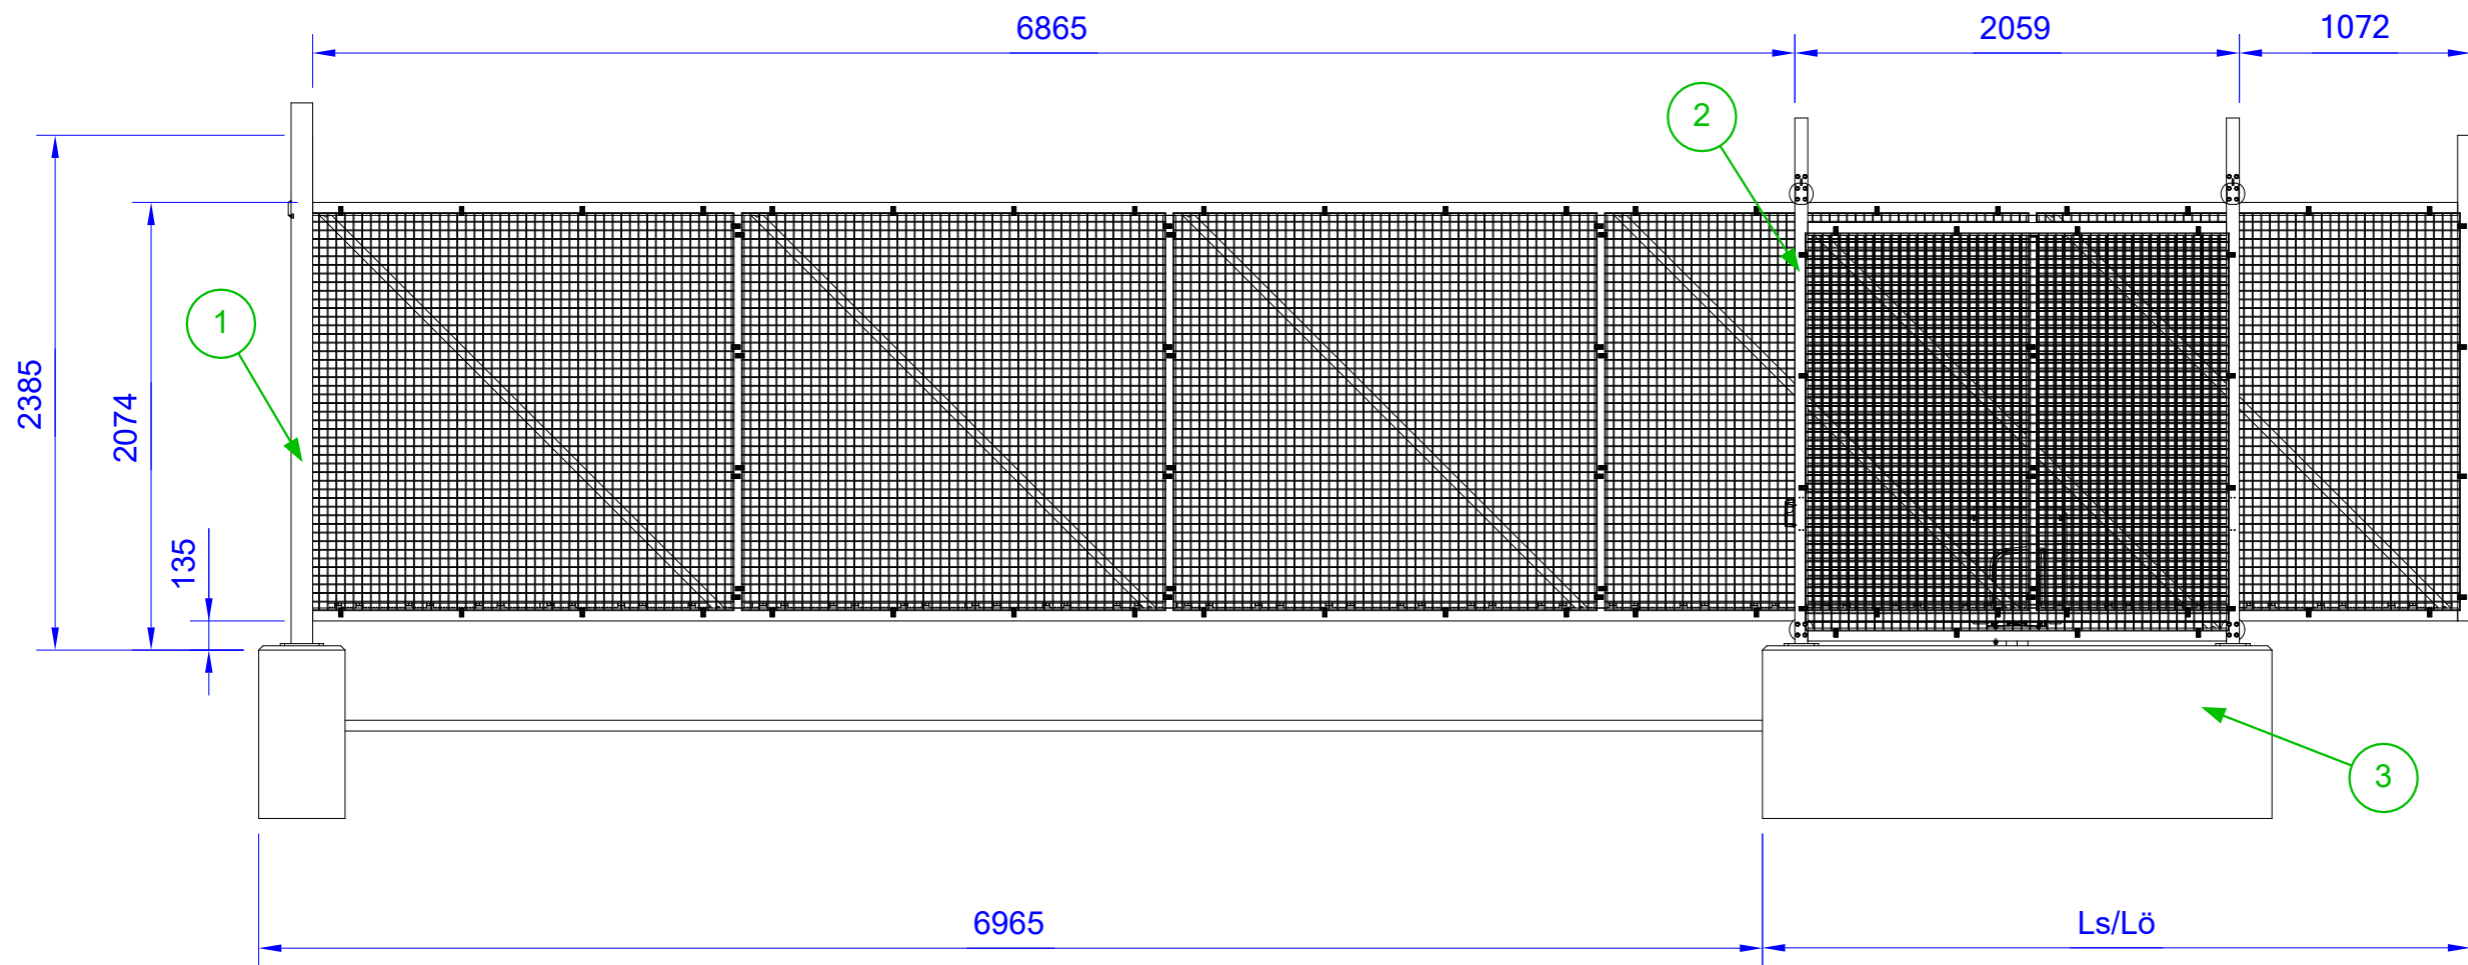

Ls = 3280mm (Stängd grind)
Lö = 10 135 (Öppen grind)
Grindramens längd = 10 055mm

Insida grind

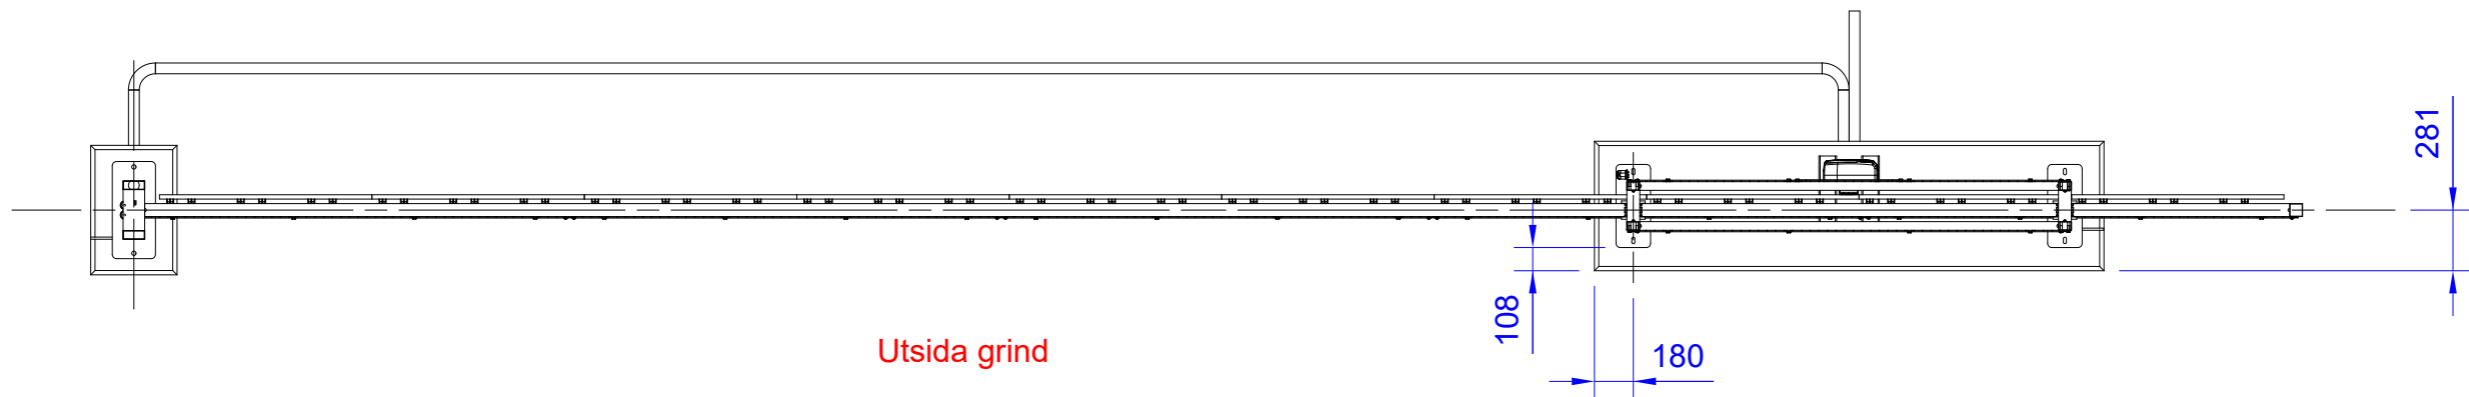

Utsida grind

3	1	Fundament Safir 7m Höger Dubbelanhåll				050935-113
2	1	ProGate Safir 7-8m motorskjutgrind				448220822
1	1	Dubbelanhåll Safir				44824013
Det.nr:	Ant.	Benämning	Material	Dim	Längd	Art/rit.nr


ABAS Protect AB
514 93 Ambjörnarp
Tel.0325-618030
www.abas.se

Skala 1:35
A3
Ritad av RA

Skjutgrind Safir
7m Höger
Dubbelanhåll


Generella toleranser
SS-ISO-2768-1
Ersätter
Ersatt av

Dat.
2020-11-19
Ritn.nr:
050935-112

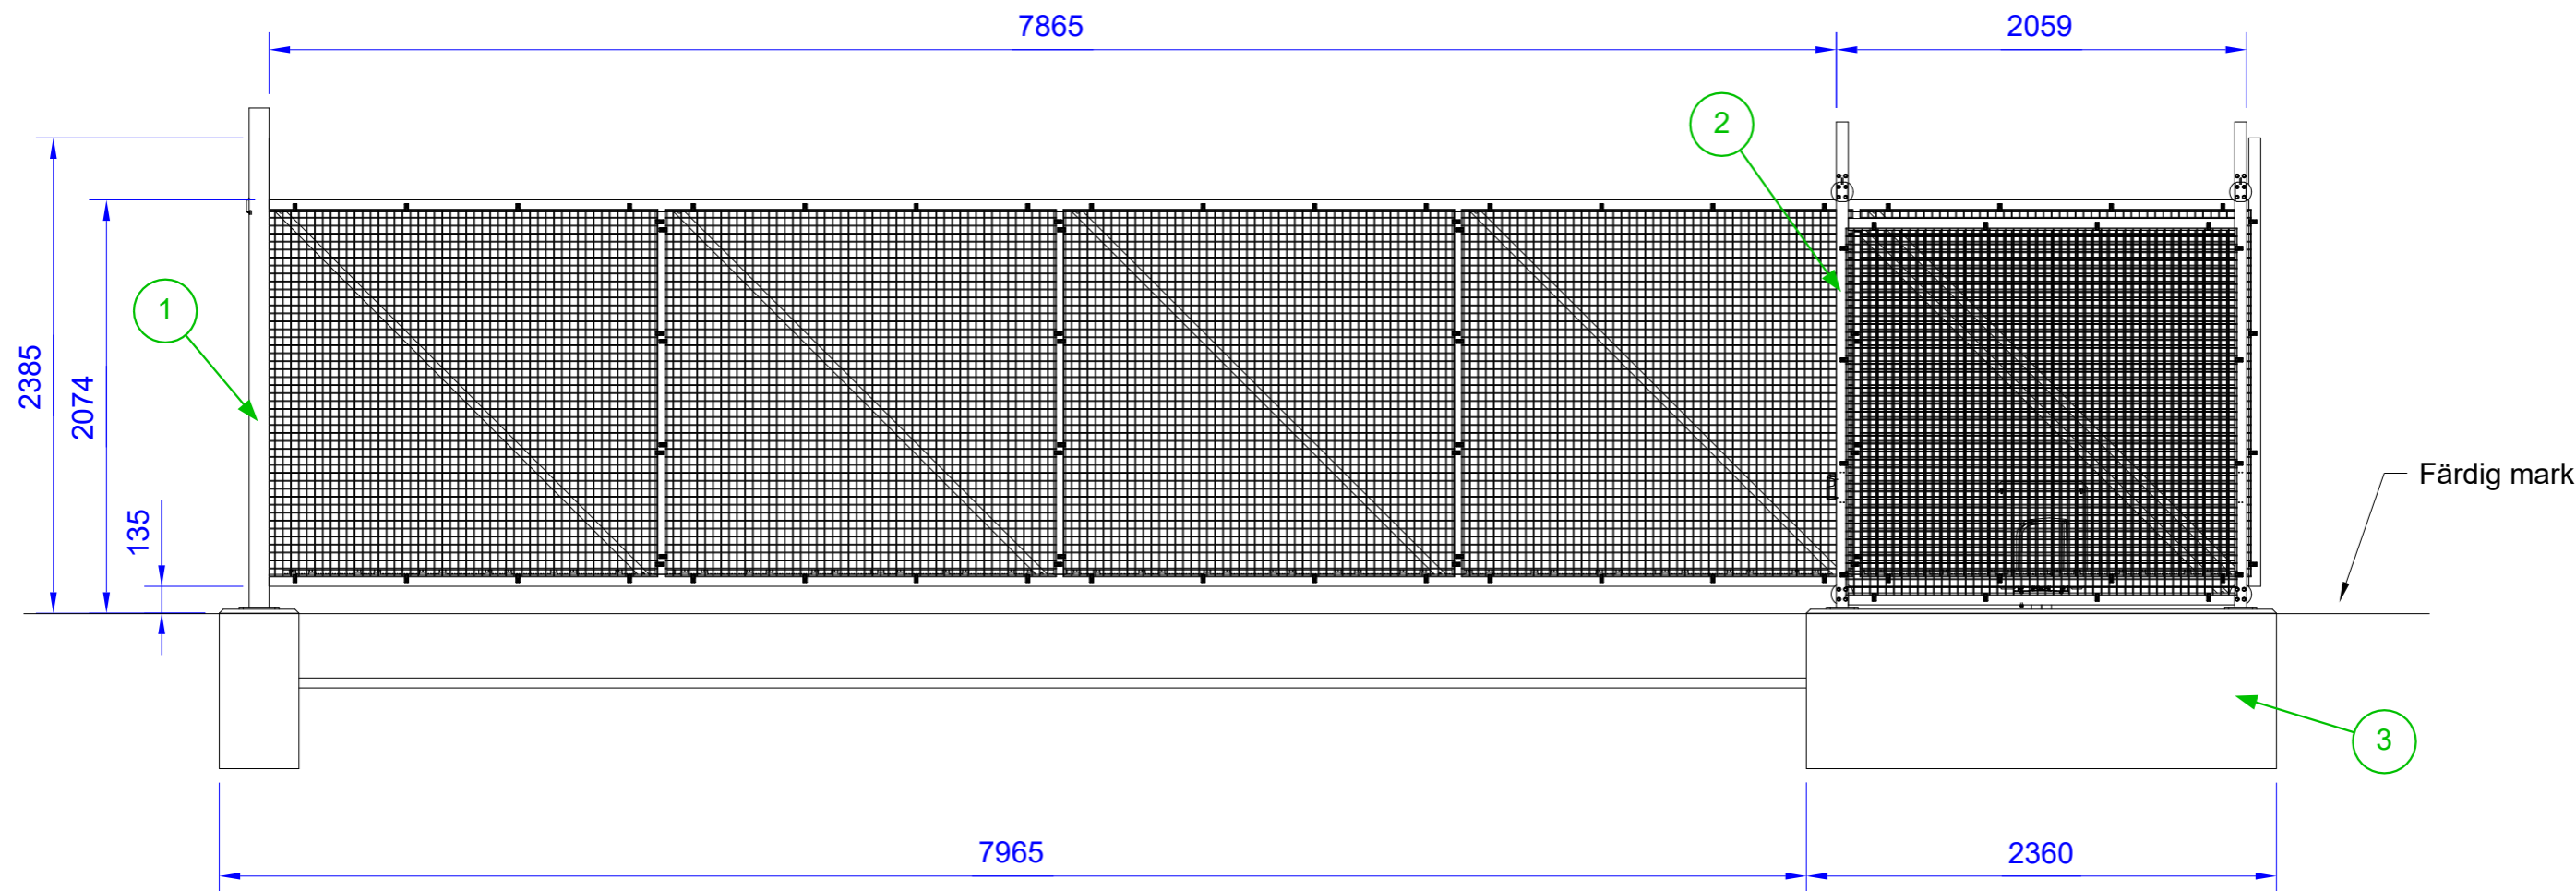

Grindramens längd = 10 055mm

Insida grind

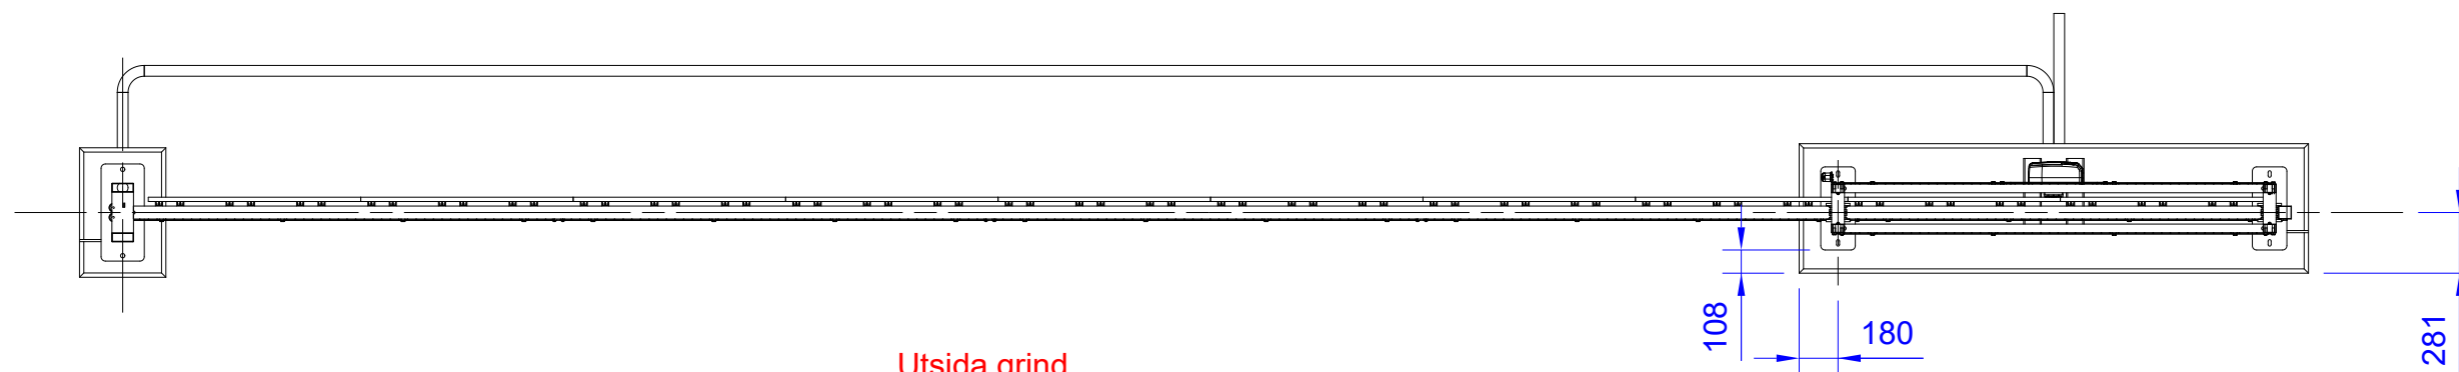

Utsida grind

3	1	Fundament Safir 8m Höger Dubbelanhåll				050935-115
2	1	ProGate Safir 5-6m motorskjutgrind				448220822
1	1	Dubbelanhåll Safir				44824013
Det.nr:	Ant.	Benämning	Material	Dim	Längd	Art/rit.nr

ABAS Protect AB
514 93 Ambjörnarp
Tel.0325-618030
www.abas.se


Skala 1:35
A3
Ritad av RA

Skjutgrind Safir
8m Höger
Dubbelanhåll


Generella toleranser
SS-ISO-2768-1
Ersätter
Ersatt av

Dat.
2020-11-20
Ritn.nr:
050935-114

Skalmått får ej tas

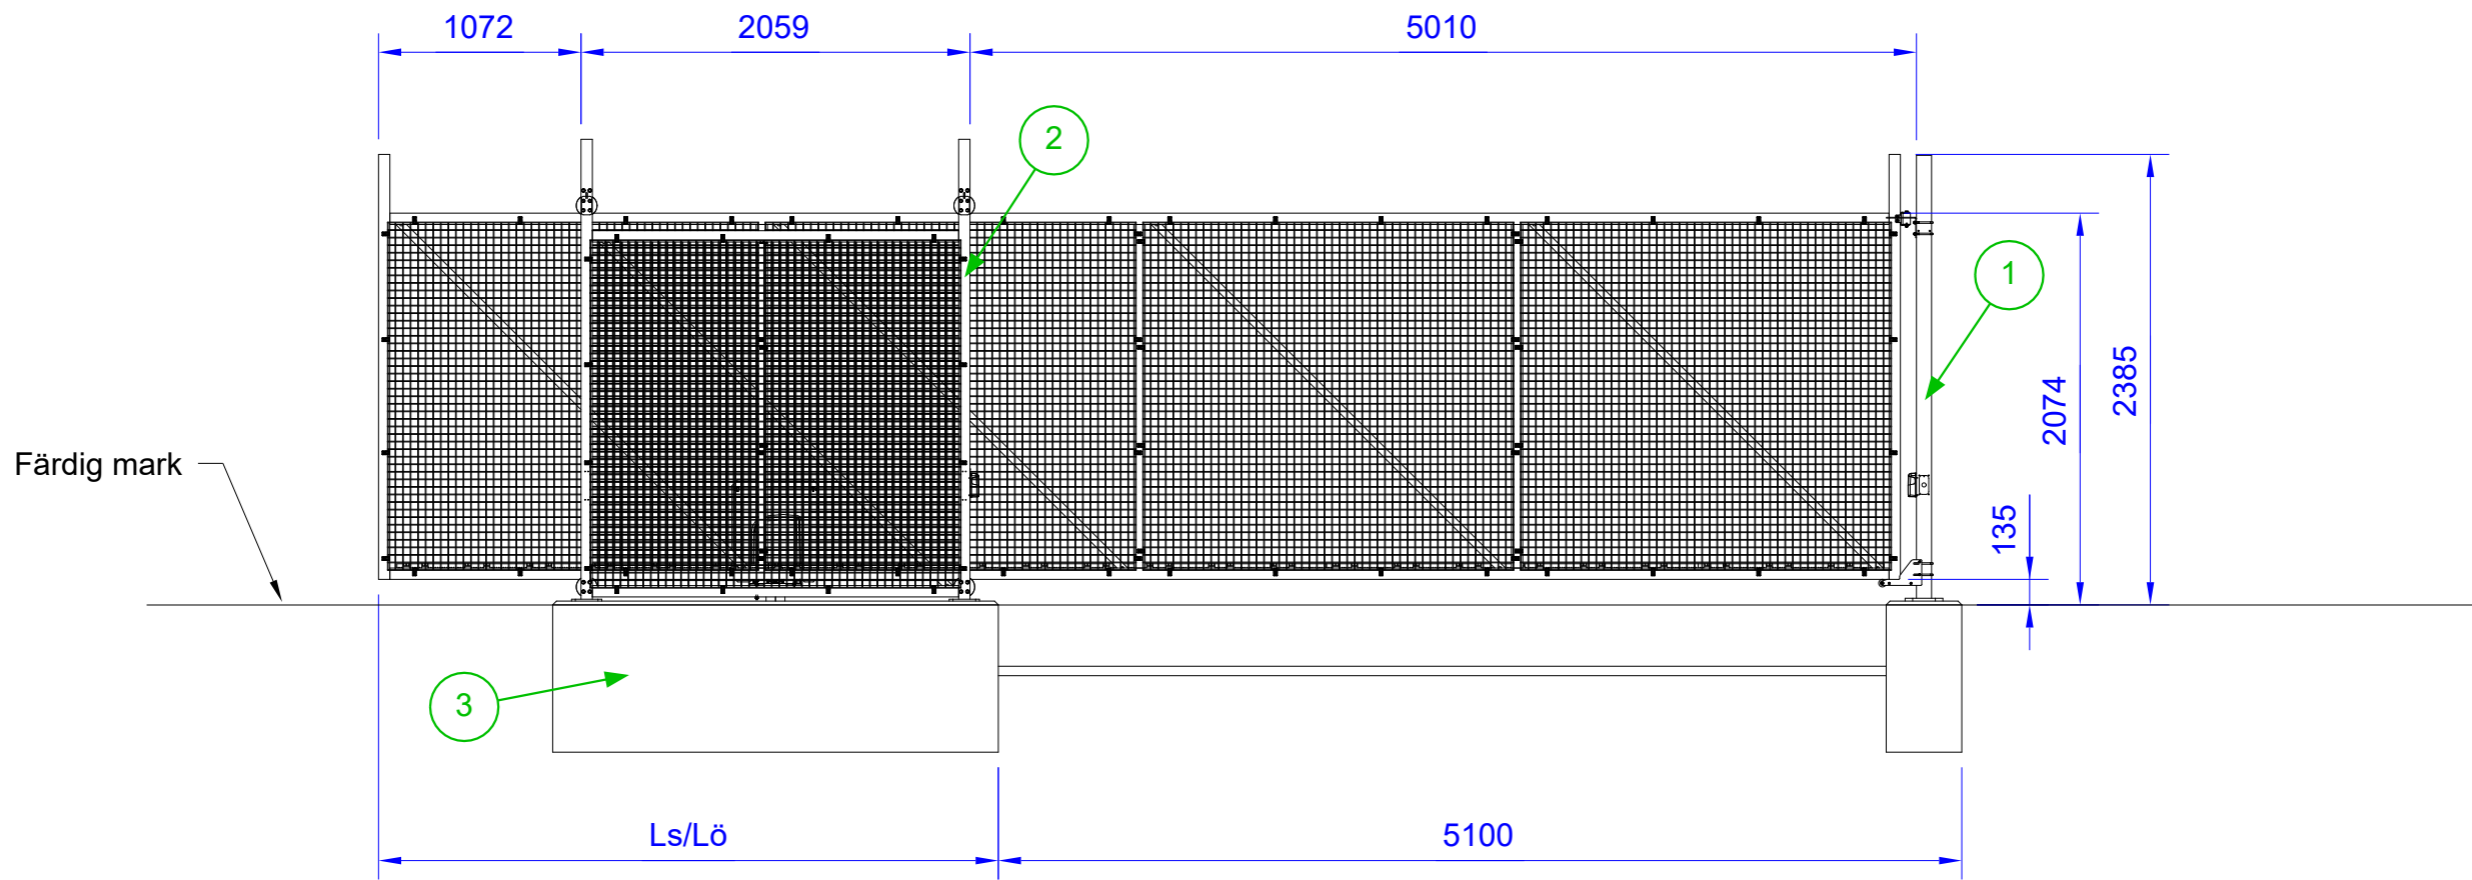

Ls = 3280mm (Stängd grind)
Lö = 8136mm (Öppen grind)
Grindramens längd = 8056mm

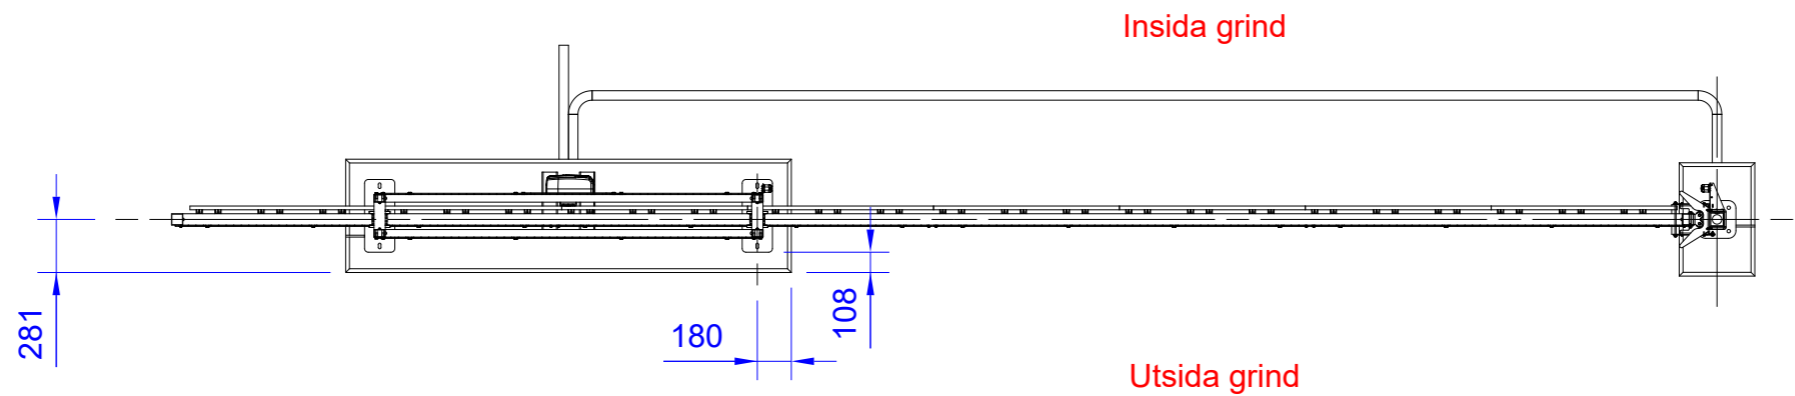


3	1	Fundament Safir 5m Vänster Enkelanslag				050935-117
2	1	ProGate Safir 5-6m motorskjutgrind				448220622
1	1	Enkelanhåll ProGate "20" VFZ (std)				44824012
Det.nr:	Ant.	Benämning	Material	Dim	Längd	Art/rit.nr

ABAS Protect AB
514 93 Ambjörnarp
Tel.0325-618030
www.abas.se

Skala 1:40
A3
Ritad av RA


Skjutgrind Safir
5m Vänster
Enkelanslag


Generella toleranser SS-ISO-2768-1		M	Dat. 2020-11-20
Ersätter	Ersatt av		Ritn.nr: 050935-116

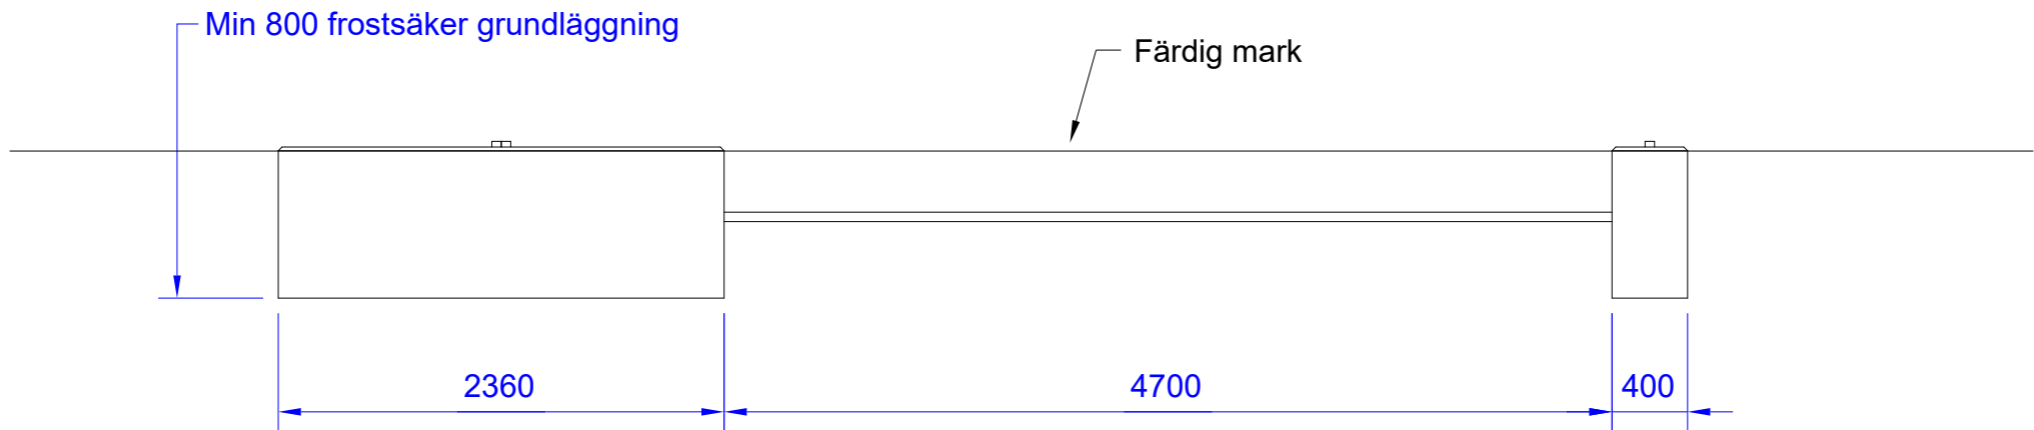


Föreskrifter

Betongklass: C28/35 (K35T)
utförandeklass 2
Lufthalt 5-6%
Exponeringsklass XC4 + XF3
Täckande betongskikt minst 40mm

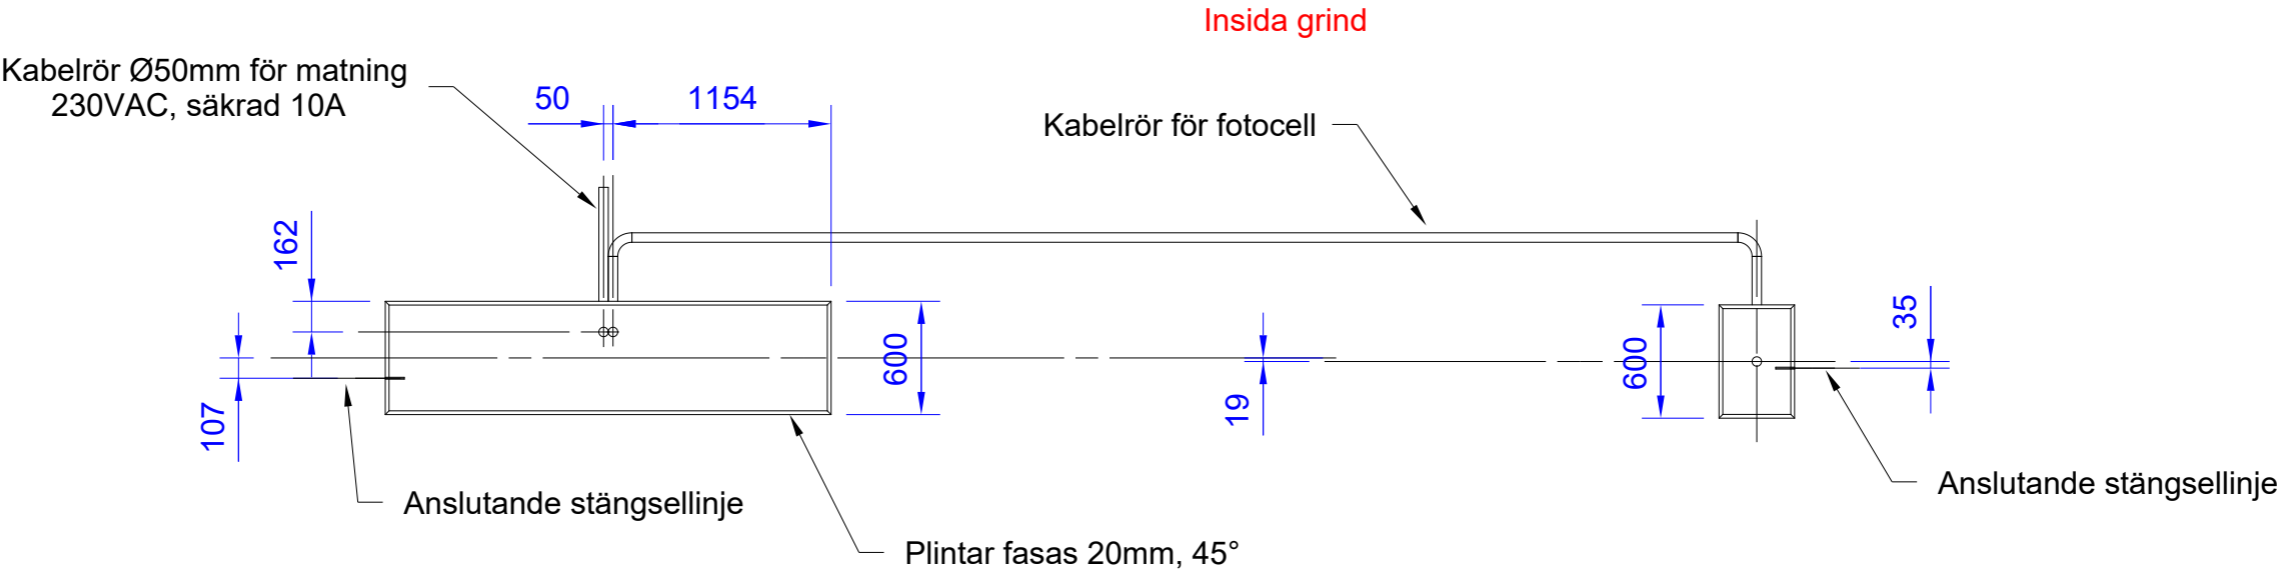

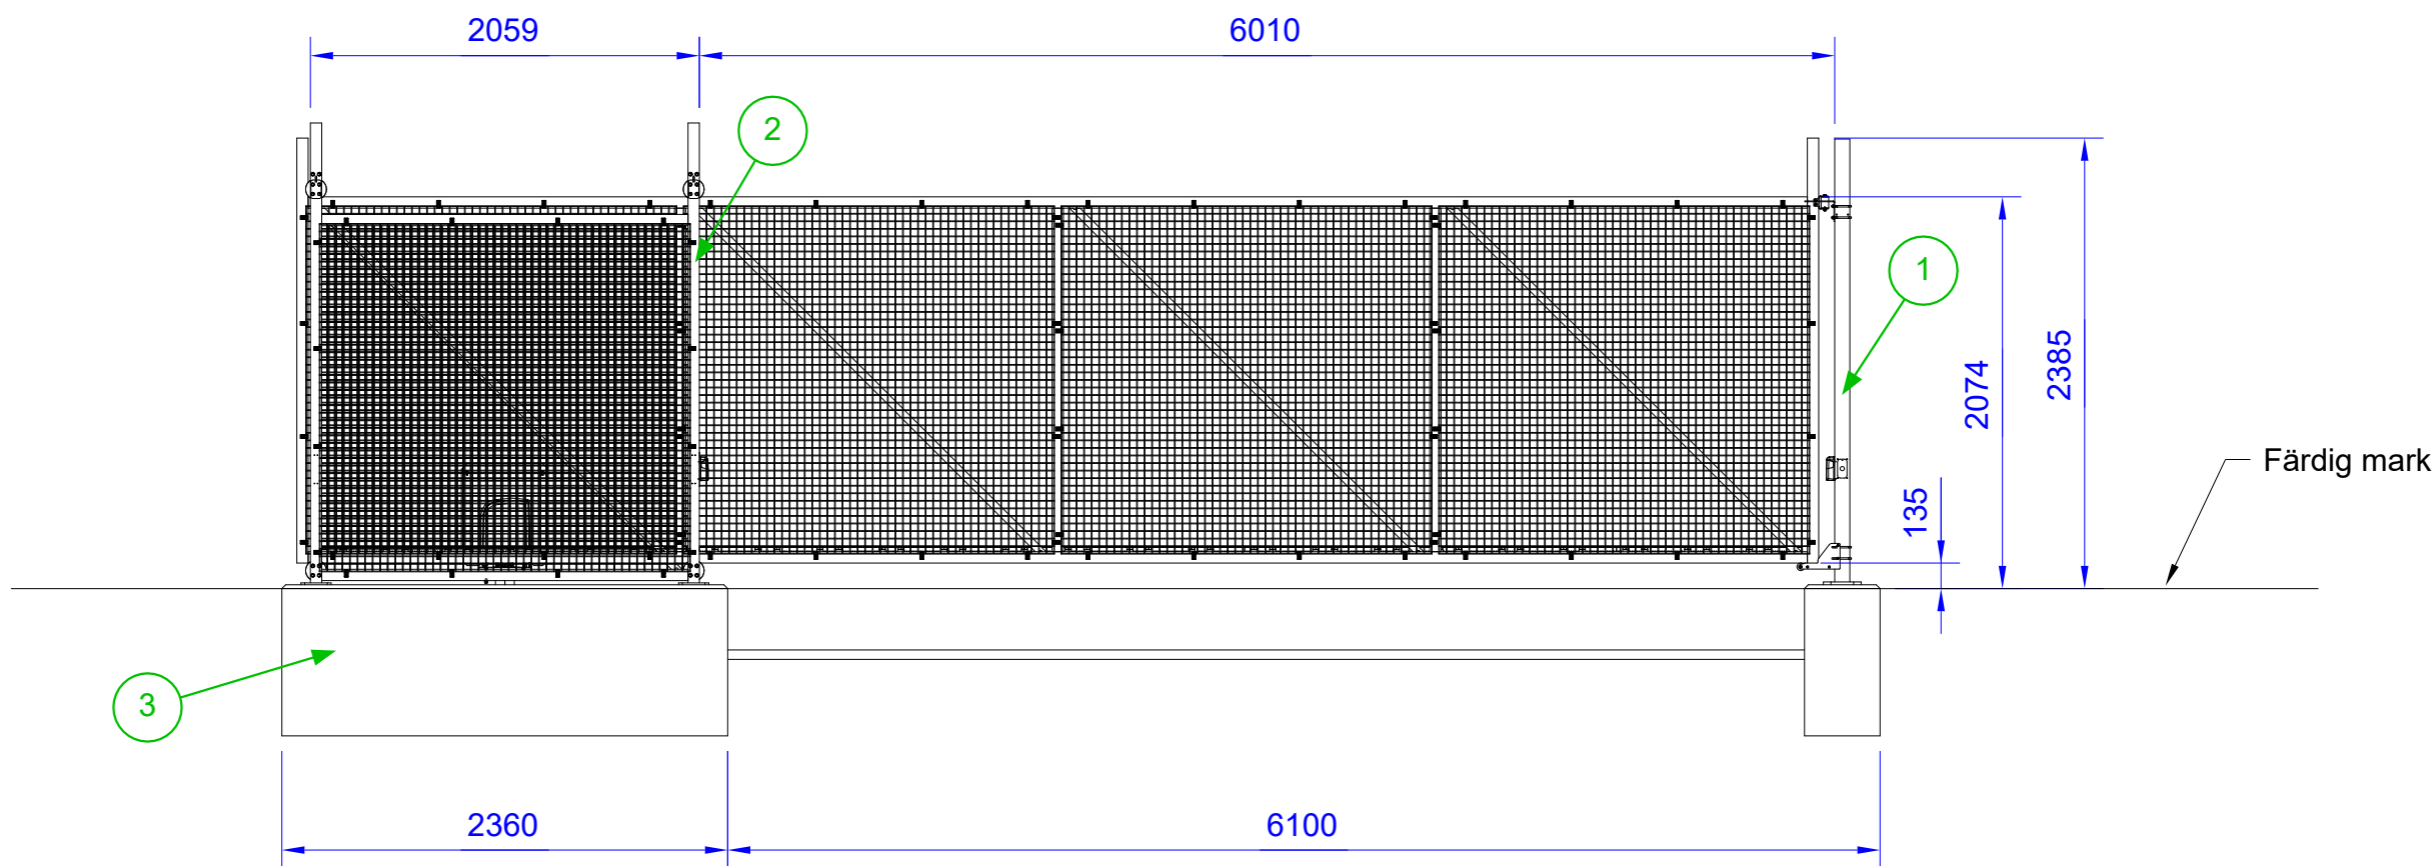

Grindramens längd = 8056mm

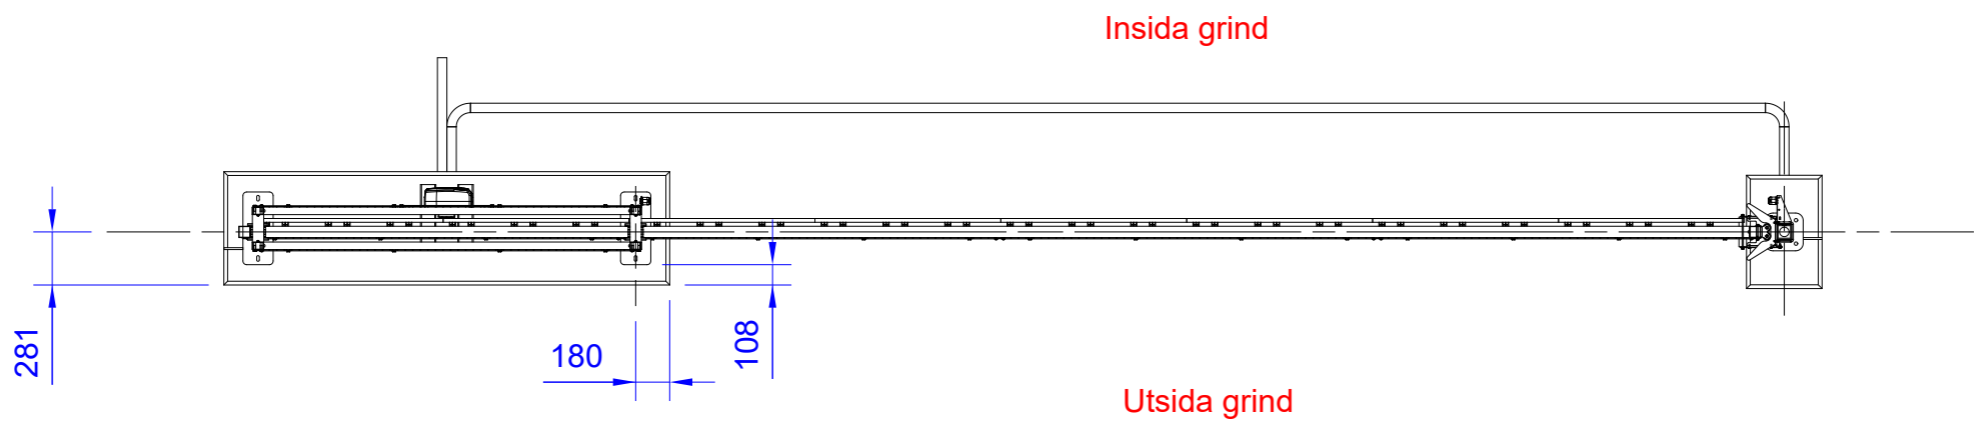


3	1	Fundament Safir 6m Vänster Enkelanslag				050935-119
2	1	ProGate Safir 5-6m motorskjutgrind				448220622
1	1	Enkelanhåll ProGate "20" VFZ (std)				44824012
Det.nr:	Ant.	Benämning	Material	Dim	Längd	Art/rit.nr

ABAS Protect AB
514 93 Ambjörnarp
Tel.0325-618030
www.abas.se


Skala 1:40
A3
Ritad av RA

Skjutgrind Safir
6m Vänster
Enkelanslag

Generella toleranser SS-ISO-2768-1		M	Dat. 2020-11-20
Ersätter	Ersatt av		Ritn.nr: 050953-118

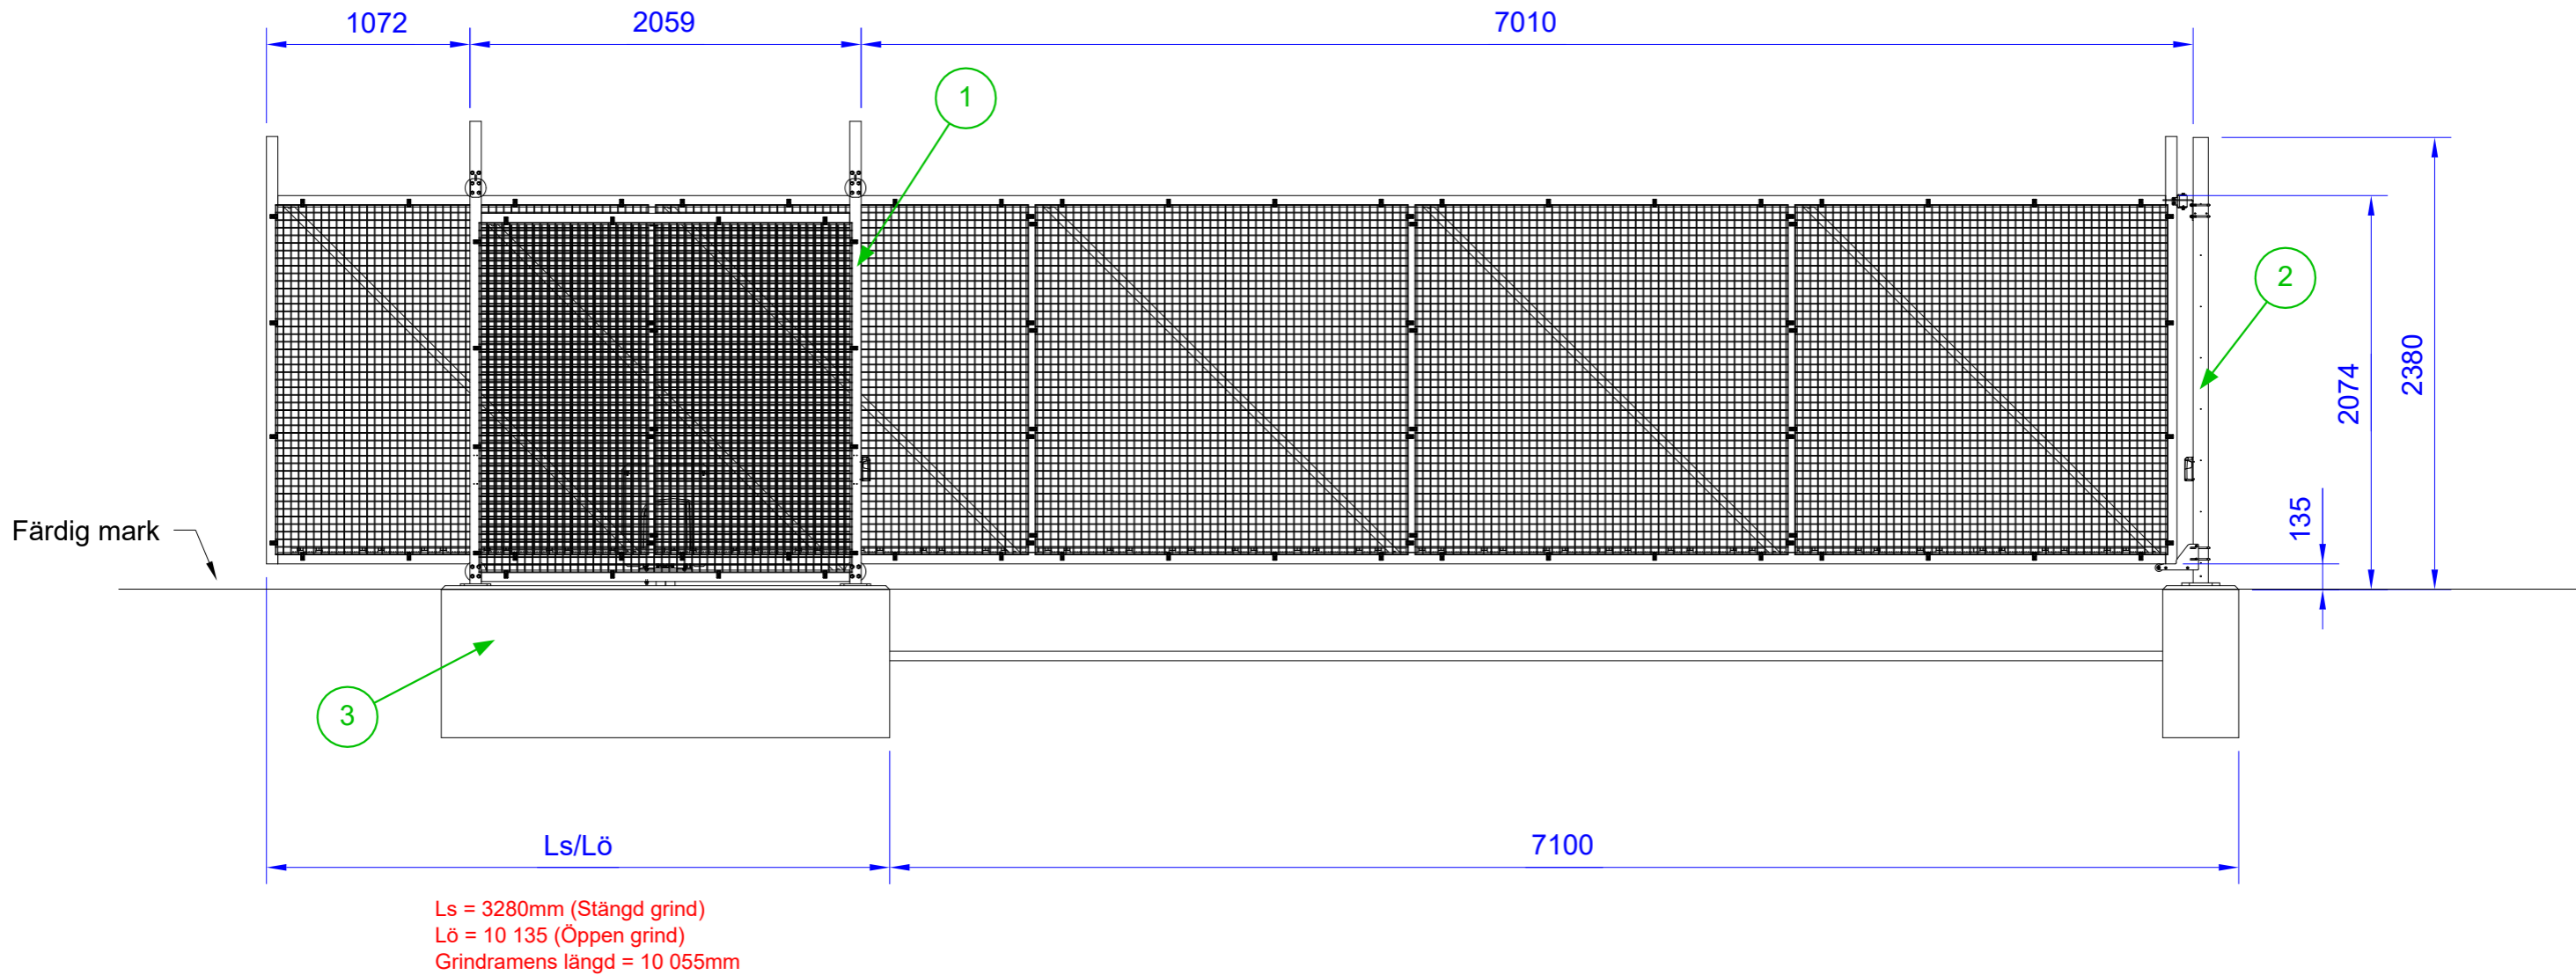

Insida grind

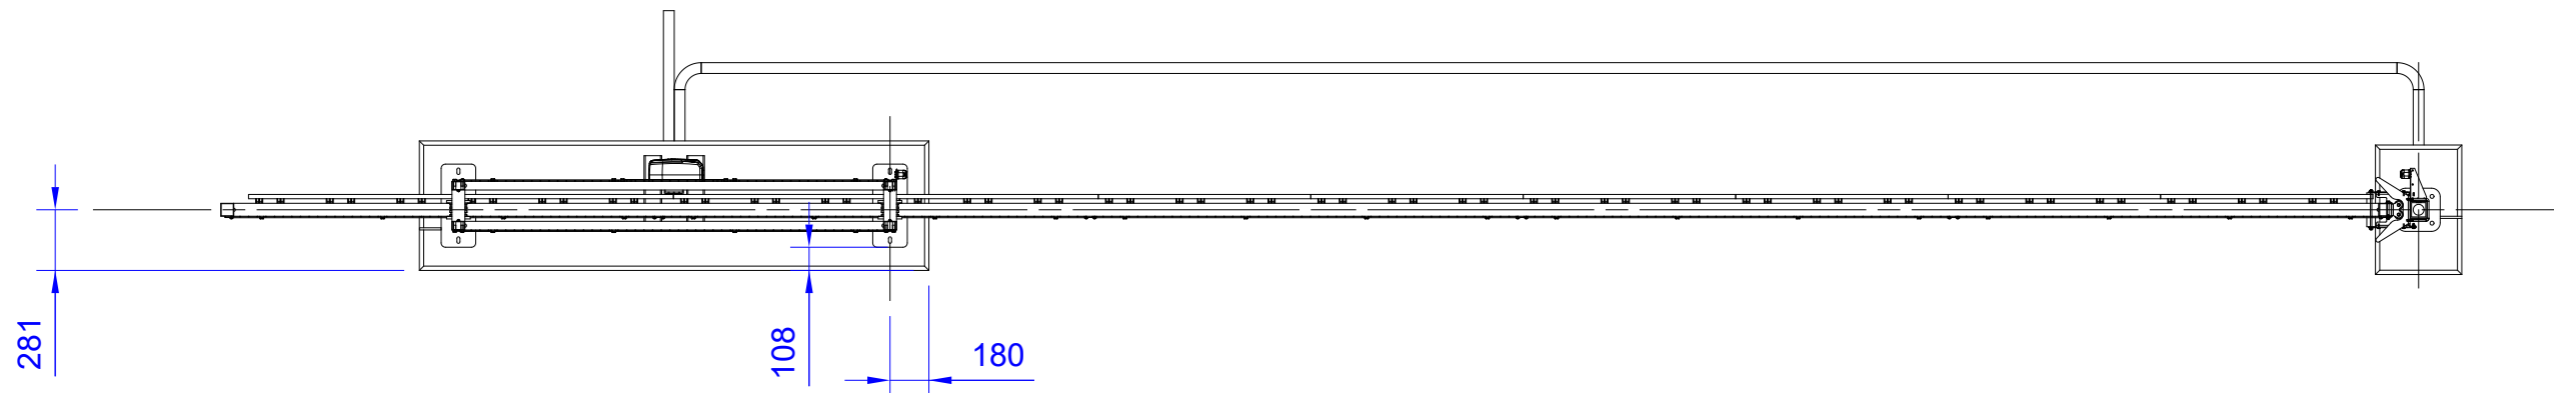

Utsida grind

Skalmått får ej tas

3	1	Fundament Safir 7m Vänster Enkelanslag				050935-121
2	1	Enkelanhåll ProGate "20" VFZ (std)				44824012
1	1	ProGate Safir 5-6m motorskjutgrind				448220822
Det.nr:	Ant.	Benämning	Material	Dim	Längd	Art/rit.nr


ABAS Protect AB
514 93 Ambjörnarp
Tel.0325-618030
www.abas.se

Skala 1:35
A3
Ritad av RA

Skjutgrind Safir
7m Vänster
Enkelanslag


Generella toleranser
SS-ISO-2768-1
Ersätter
Ersatt av


Dat.
2020-11-20
Ritn.nr:
050935-120

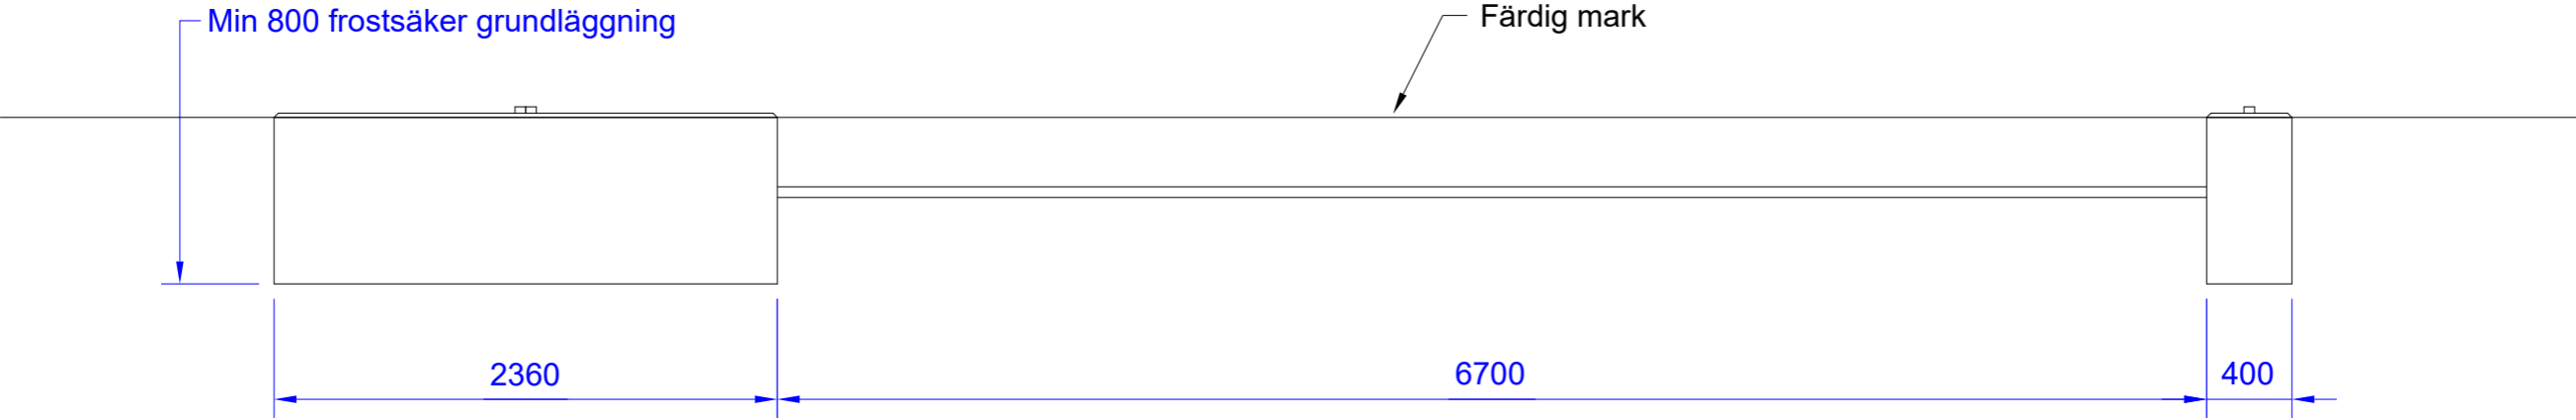


Föreskrifter

Betongklass: C28/35 (K35T)
utförandeklass 2
Lufthalt 5-6%
Exponeringsklass XC4 + XF3
Täckande betongskikt minst 40mm

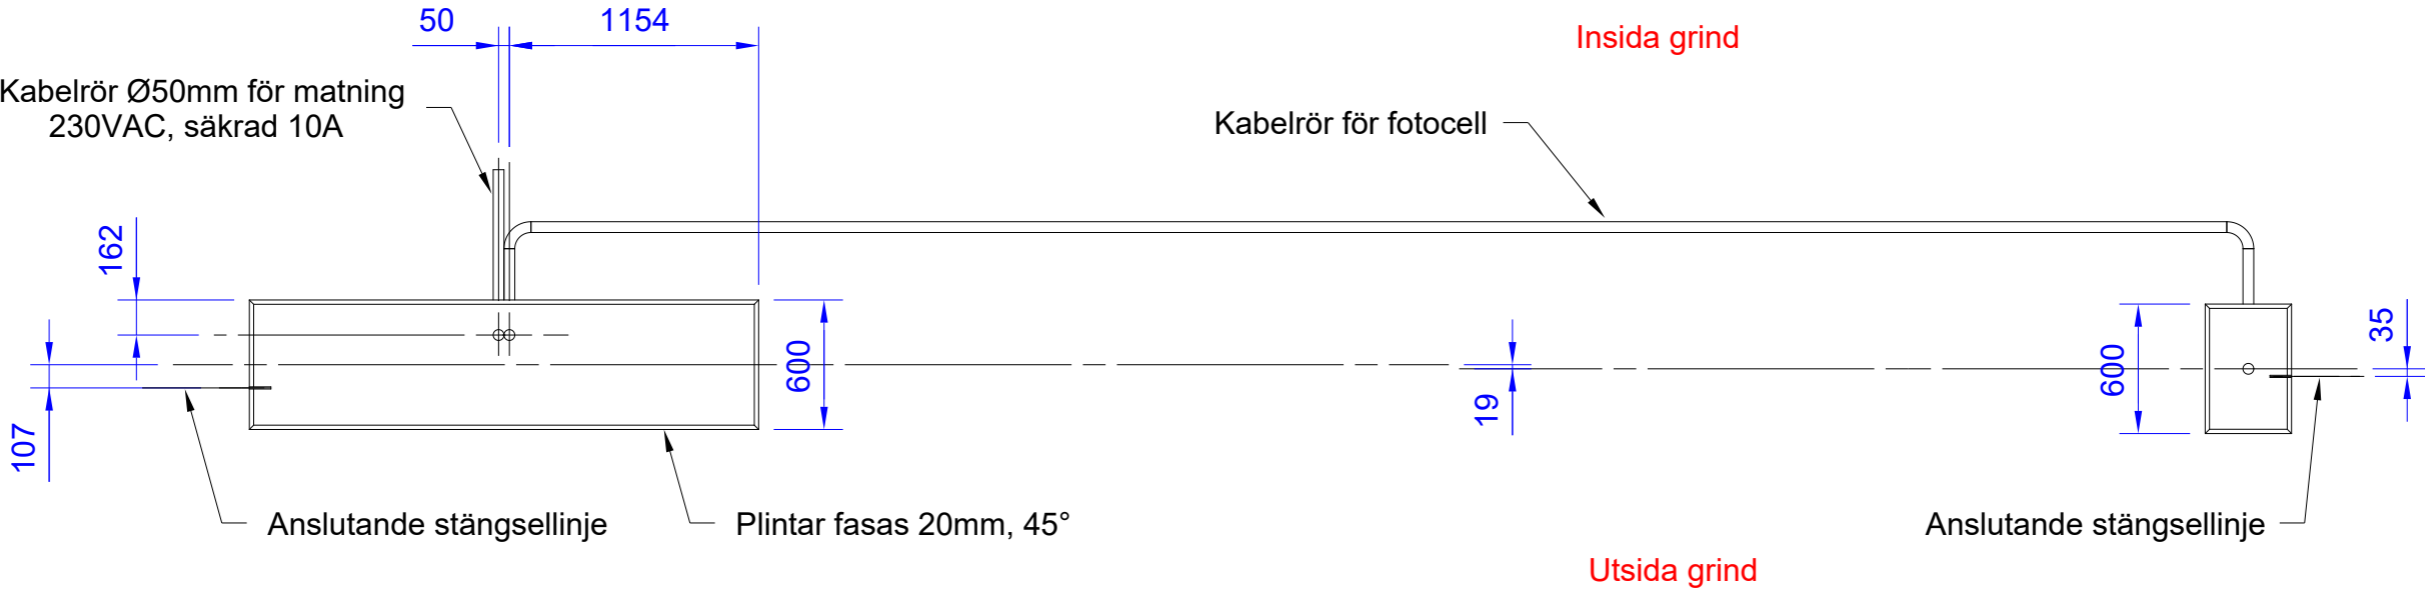

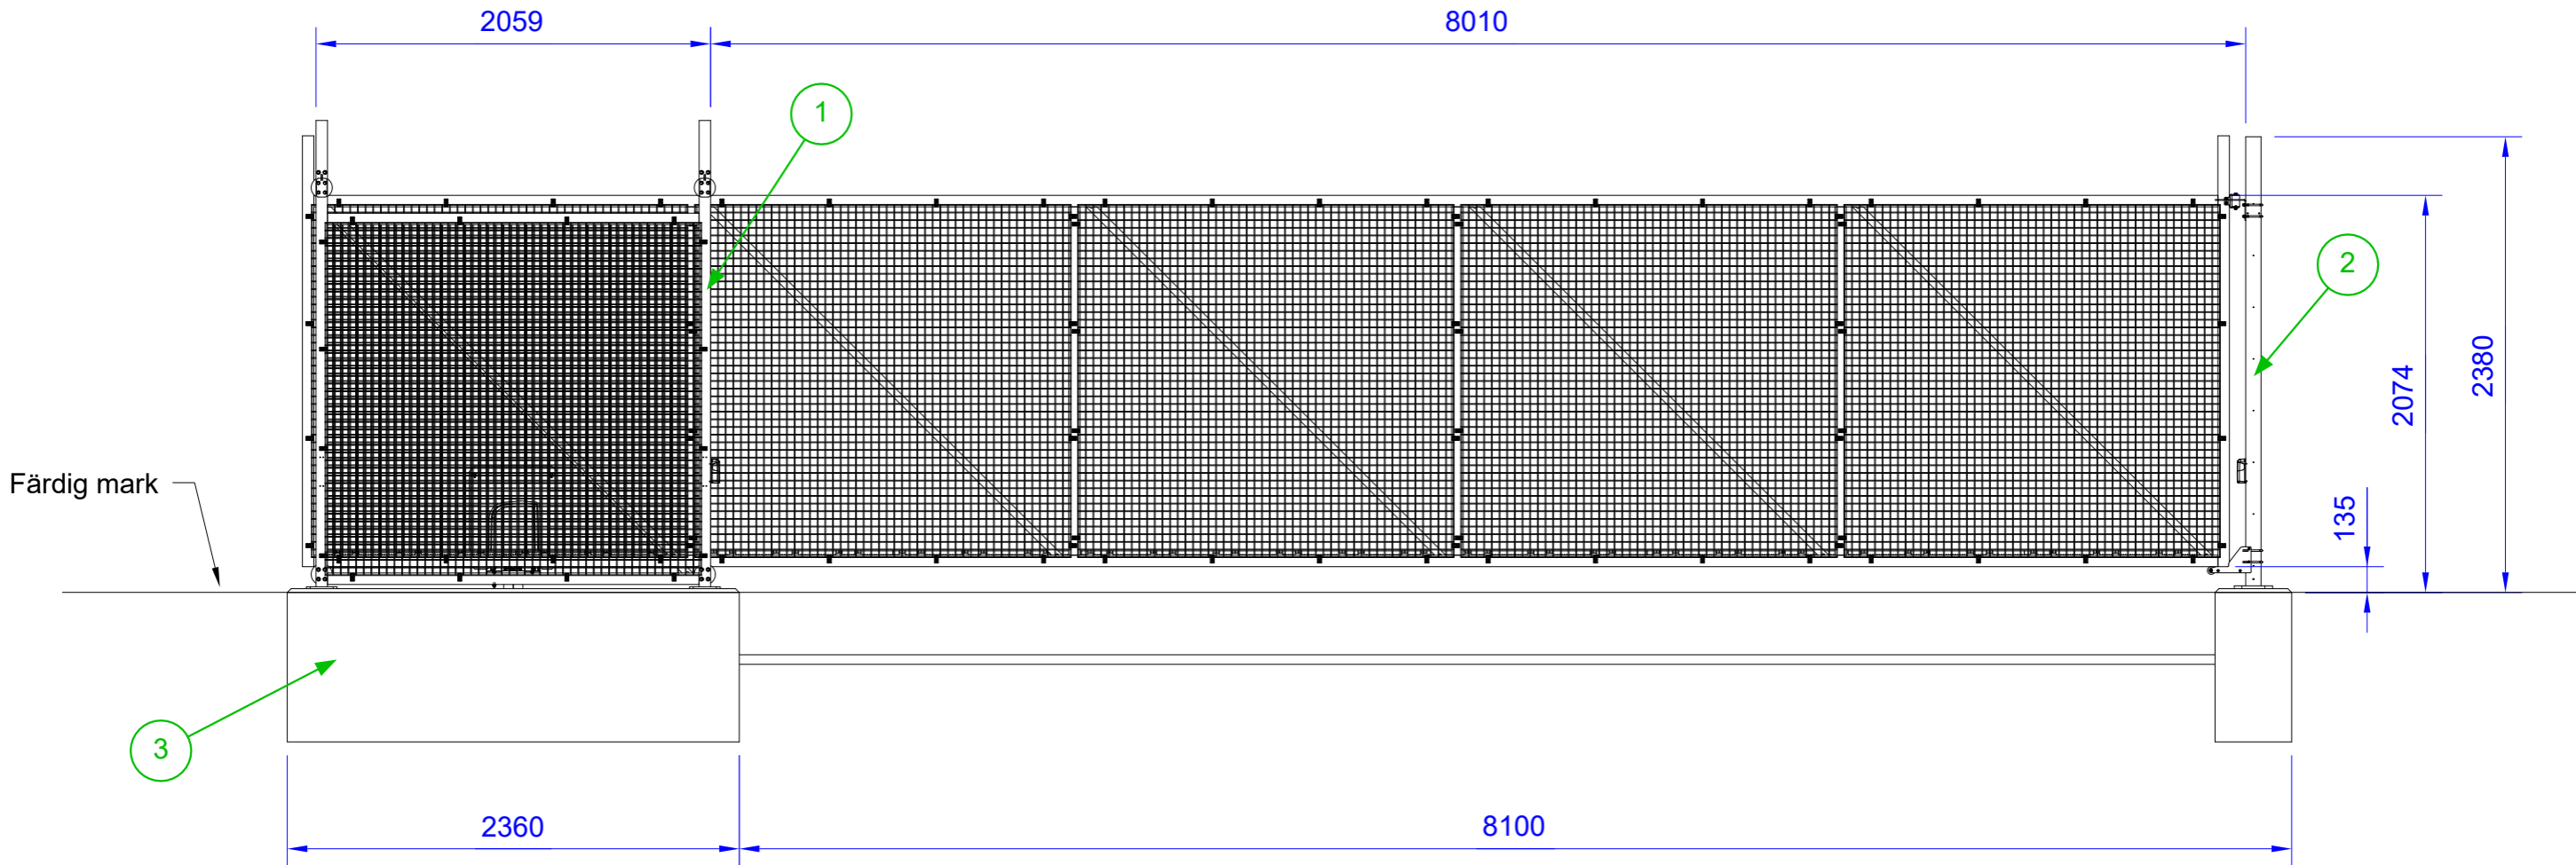

Grindramens längd = 10 055mm

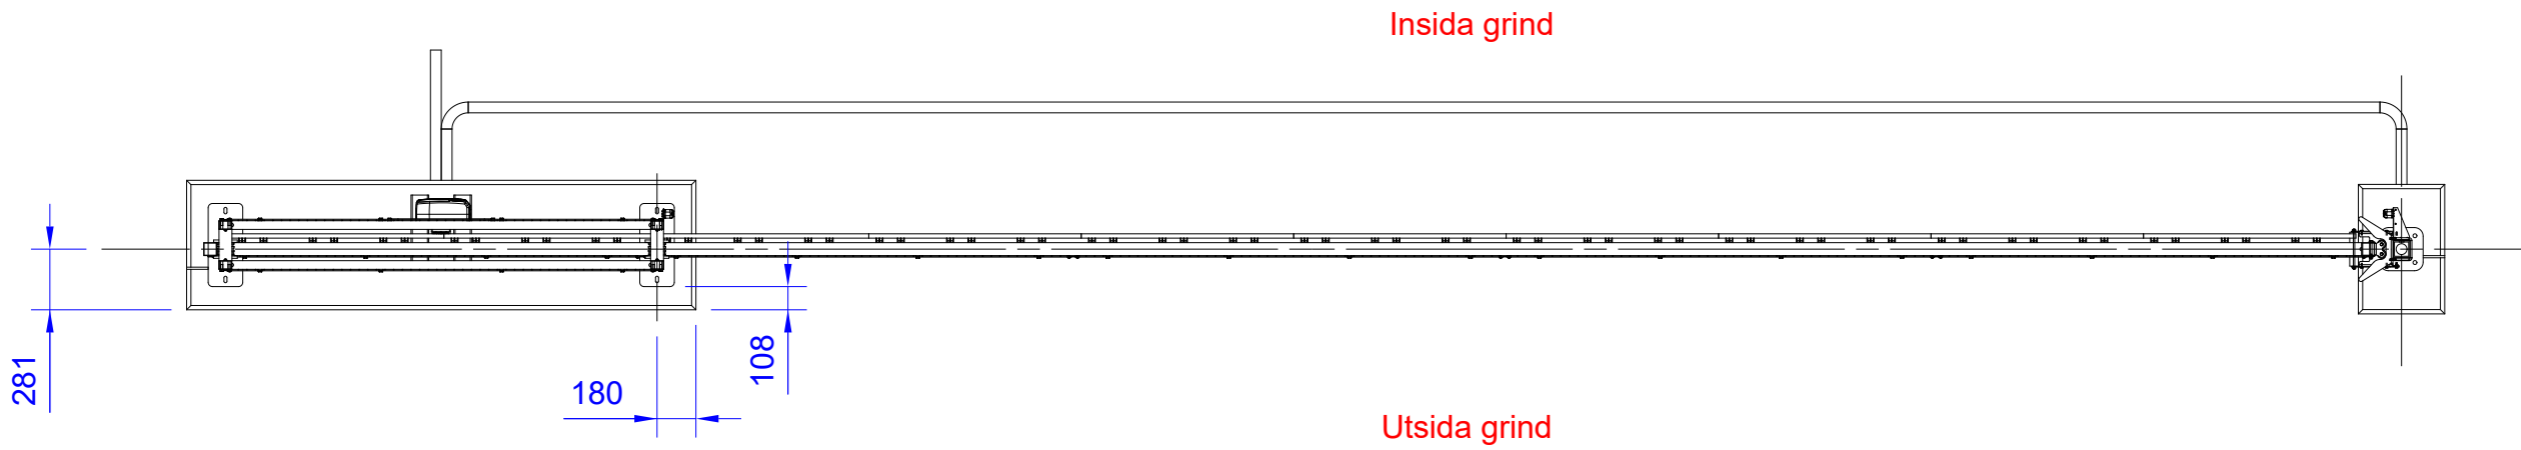

3	1	Fundament Safir 8m Vänster Enkelanslag				050935-123
2	1	Enkelanhåll ProGate "20" VFZ (std)				44824012
1	1	ProGate Safir 5-6m motorskjutgrind				448220822
Det.nr:	Ant.	Benämning	Material	Dim	Längd	Art/rit.nr

ABAS Protect AB
514 93 Ambjörnarp
Tel.0325-618030
www.abas.se


Skala 1:35
A3
Ritad av RA

Skjutgrind Safir
8m Vänster
Enkelanslag

Generella toleranser
SS-ISO-2768-1
Ersätter
Ersatt av


Dat.
2020-11-23
Ritn.nr:
050935-122


Skalmått får ej tas

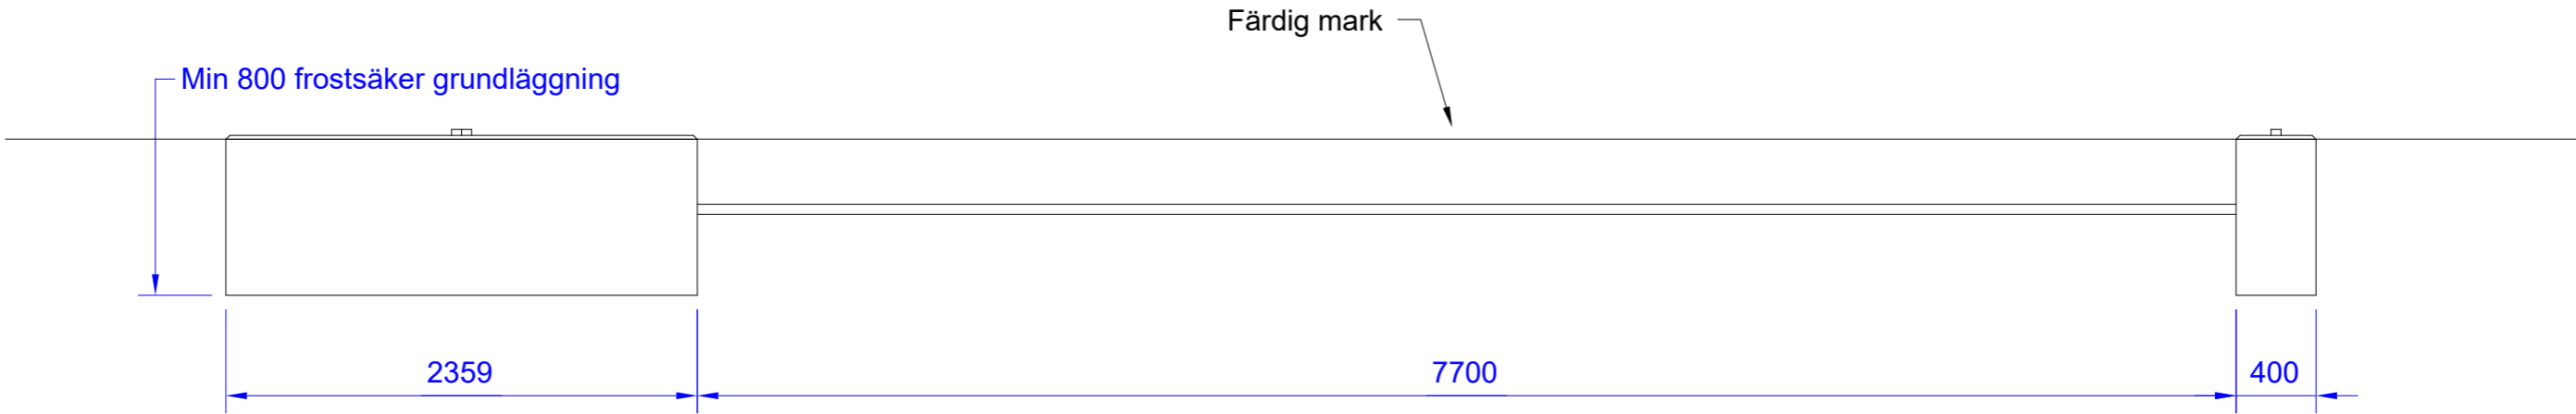

Föreskrifter


Betongklass: C28/35 (K35T)
utförandeklass 2
Lufthalt 5-6%
Exponeringsklass XC4 + XF3
Täckande betongskikt minst 40mm


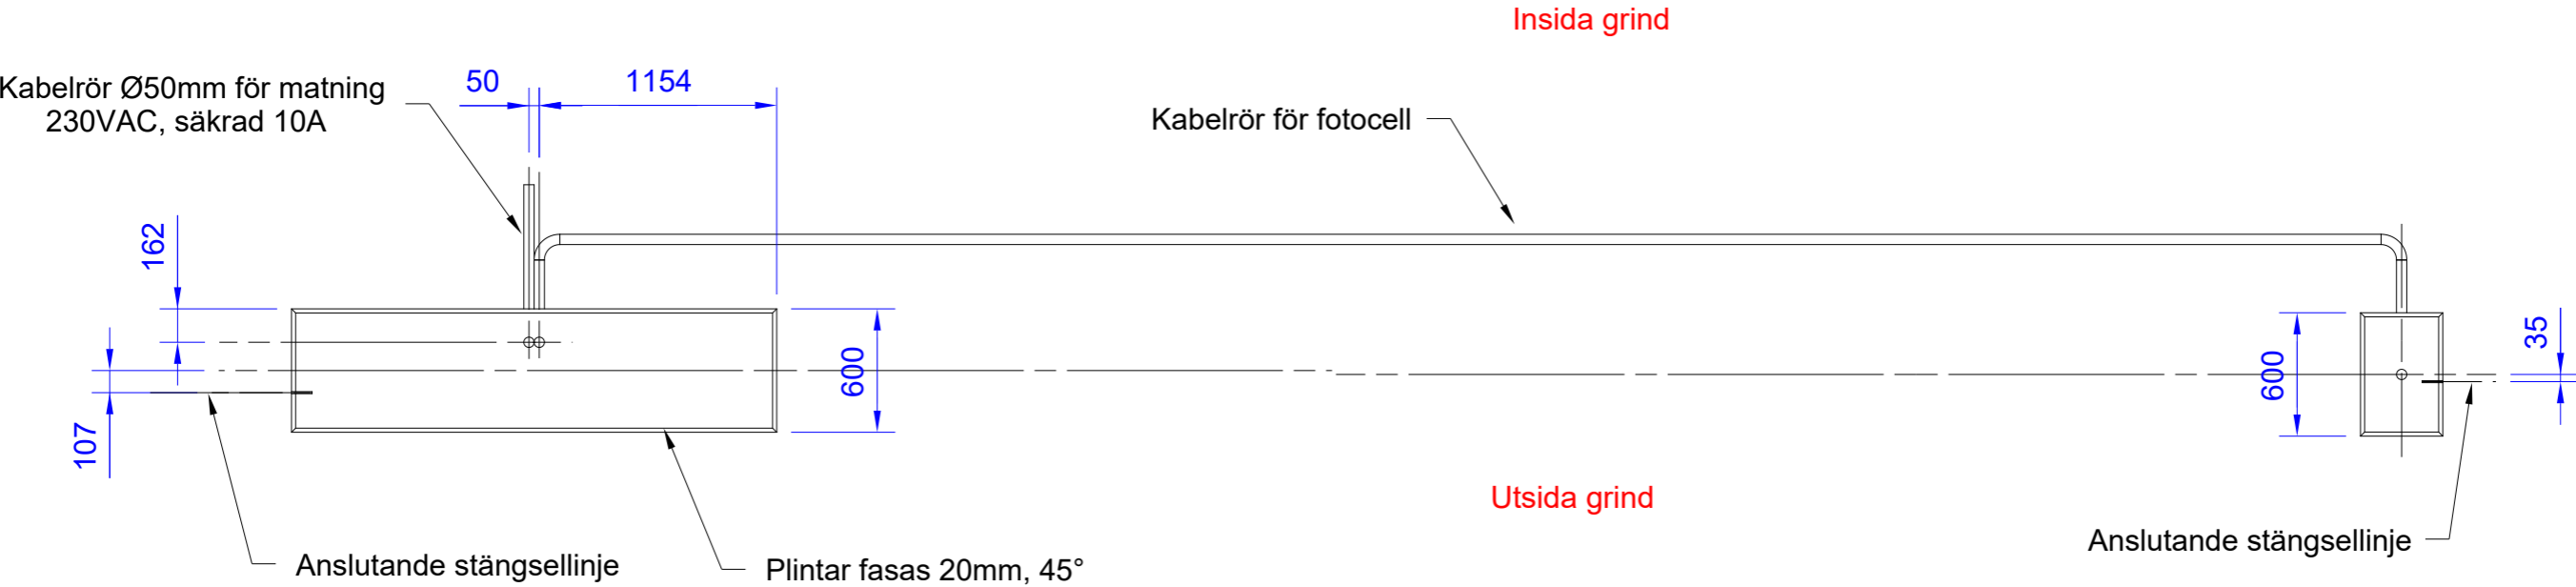


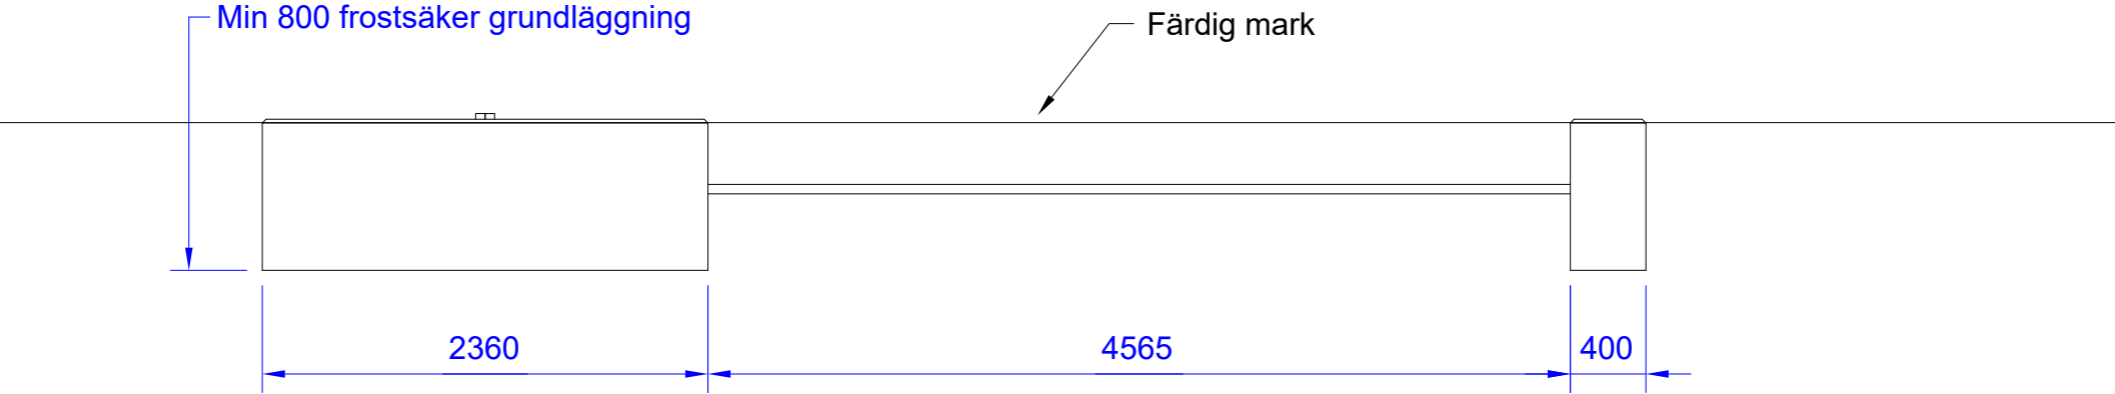

Föreskrifter

Betongklass: C28/35 (K35T)
utförandeklass 2
Lufthalt 5-6%
Exponeringsklass XC4 + XF3
Täckande betongskikt minst 40mm

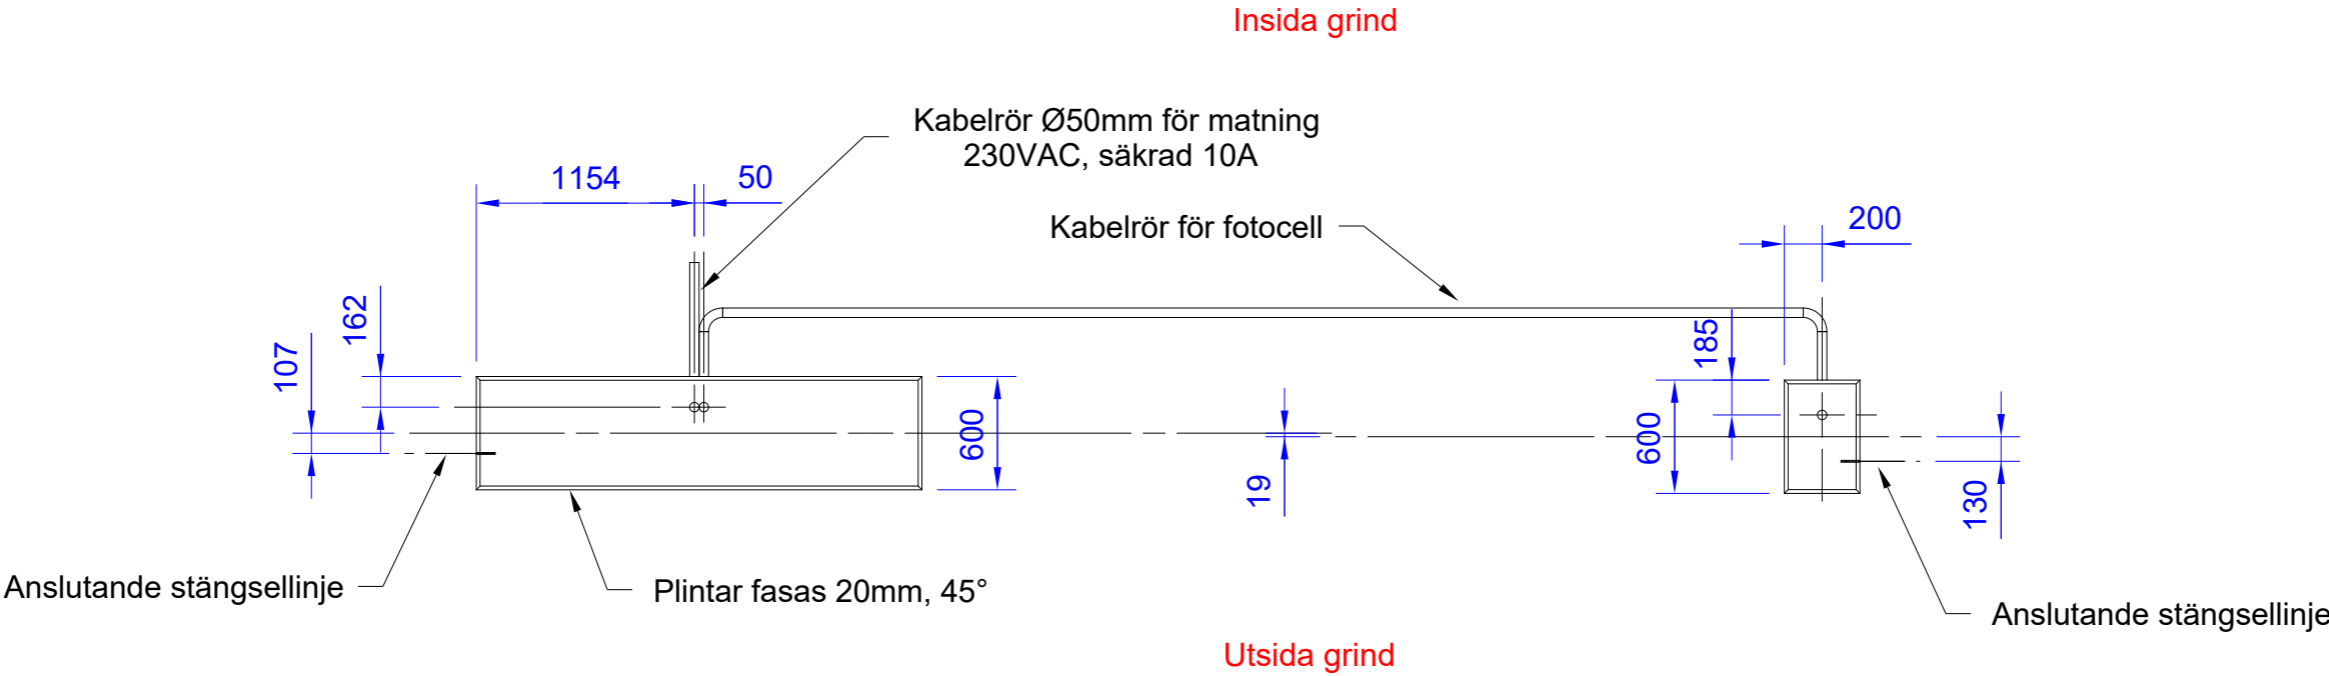

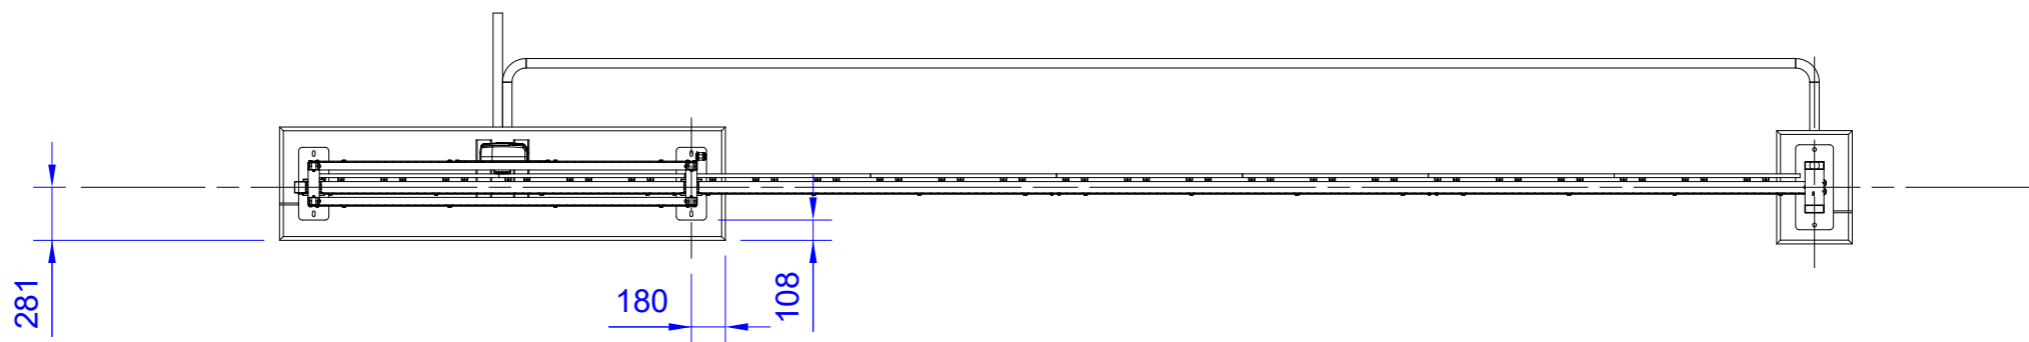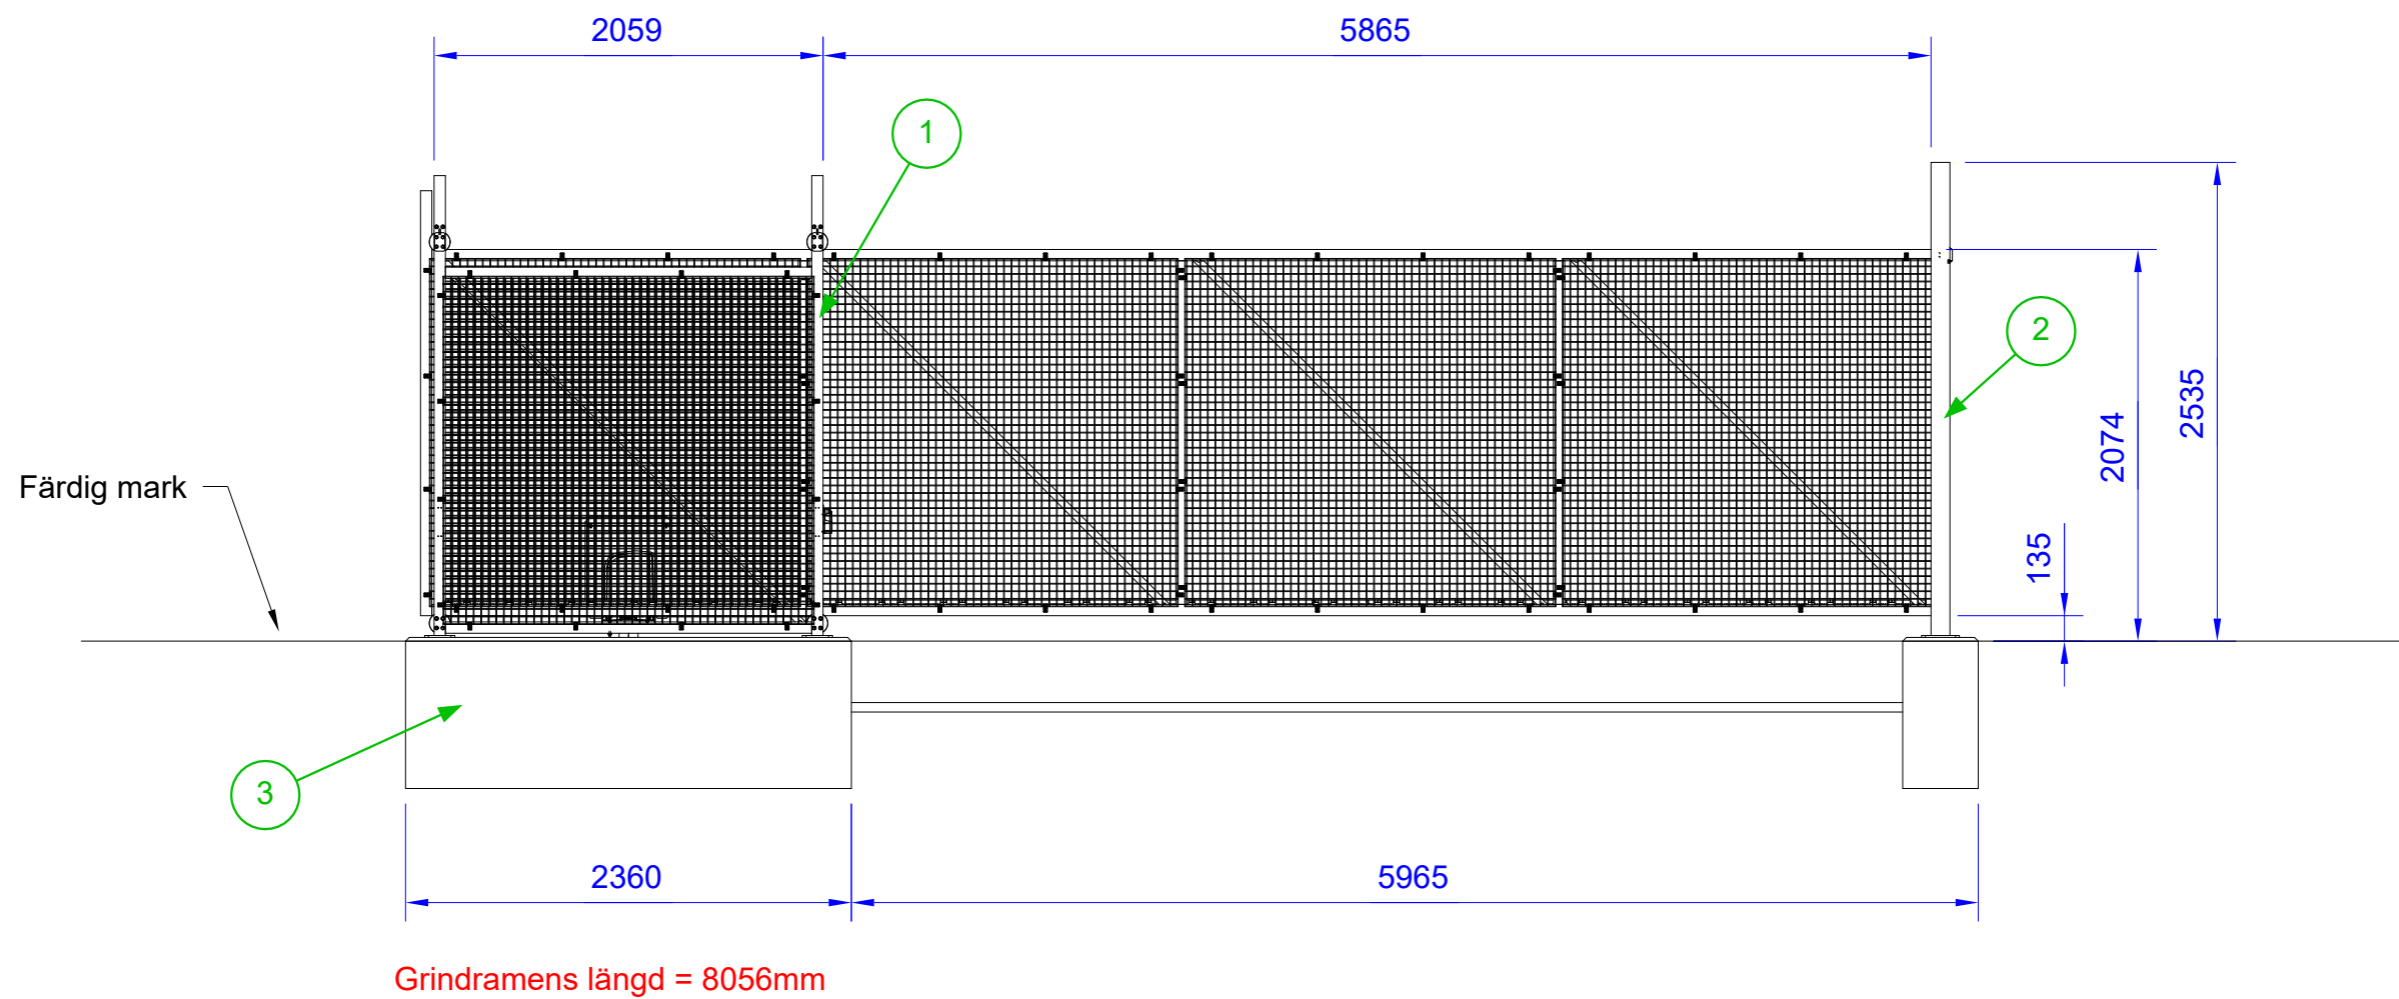

3	1	Fundament Safir 6m Vänster Dubbelanhåll				050953-127
2	1	Dubbelanhåll Safir				44824013
1	1	ProGate Safir 5-6m motorskjutgrind				448220622
Det.nr:	Ant.	Benämning	Material	Dim	Längd	Art/rit.nr


ABAS Protect AB
514 93 Ambjörnarp
Tel.0325-618030
www.abas.se

Skala 1:40
A3
Ritad av RA

Skjutgrind Safir
6m Vänster
Dubbelanslag


Generella toleranser
SS-ISO-2768-1
Ersätter
Ersatt av


Dat.
2020-11-23
Ritn.nr:
050935-126

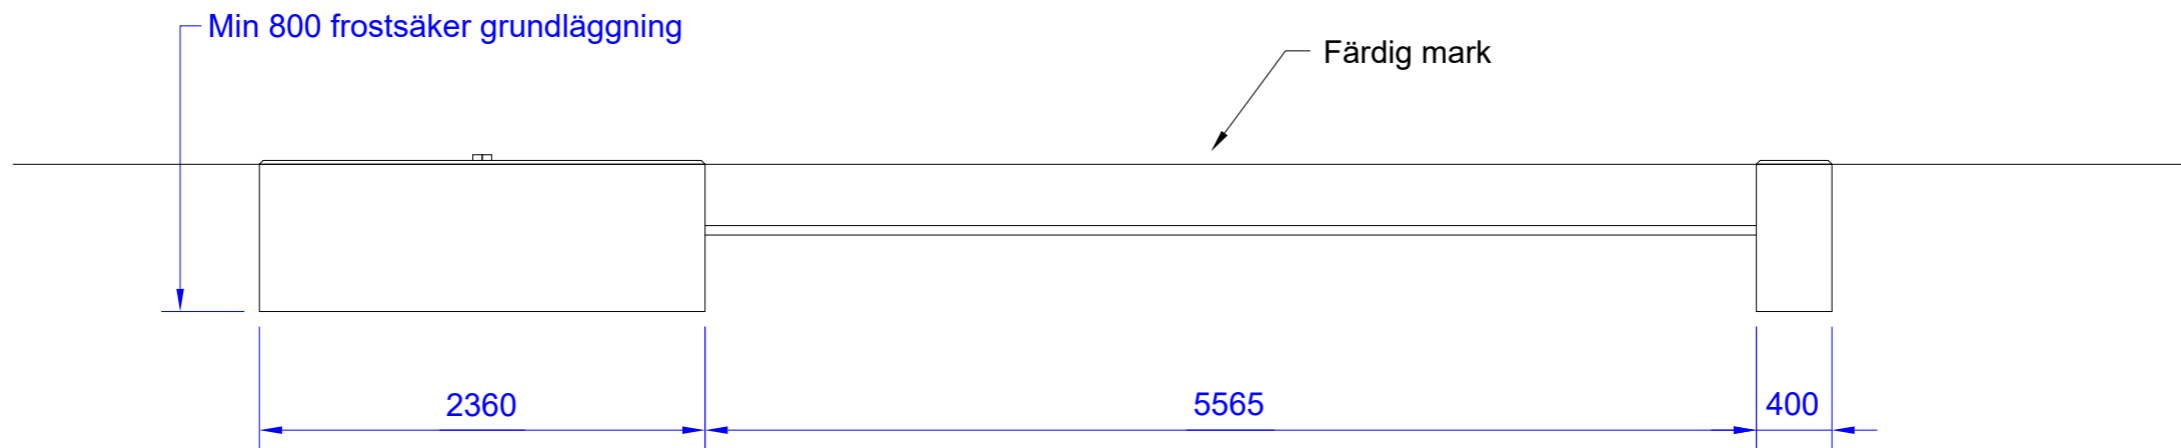

Föreskrifter


Betongklass: C28/35 (K35T)
utförandeklass 2
Lufthalt 5-6%
Exponeringsklass XC4 + XF3
Täckande betongskikt minst 40mm

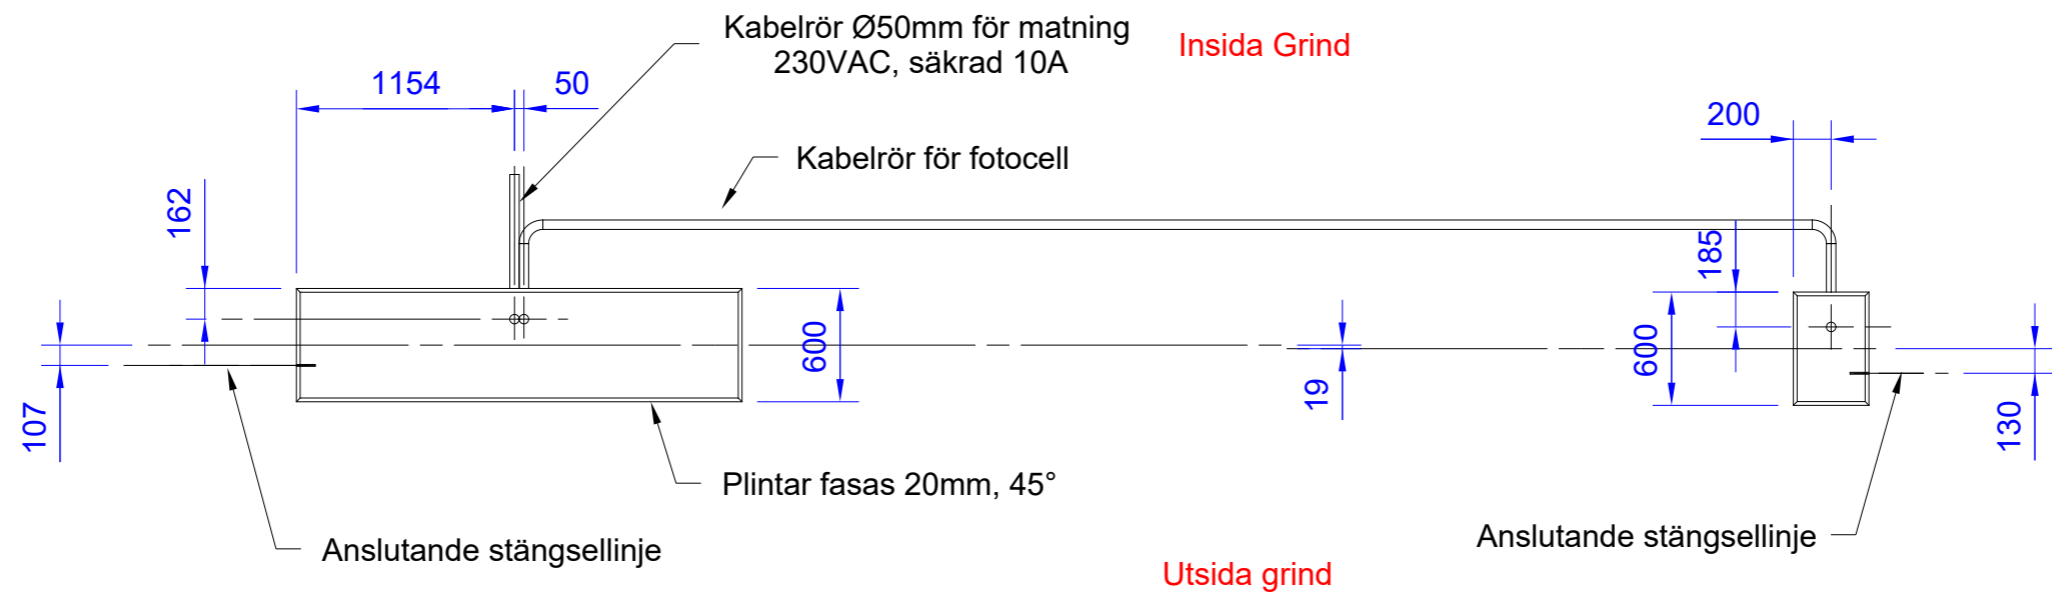

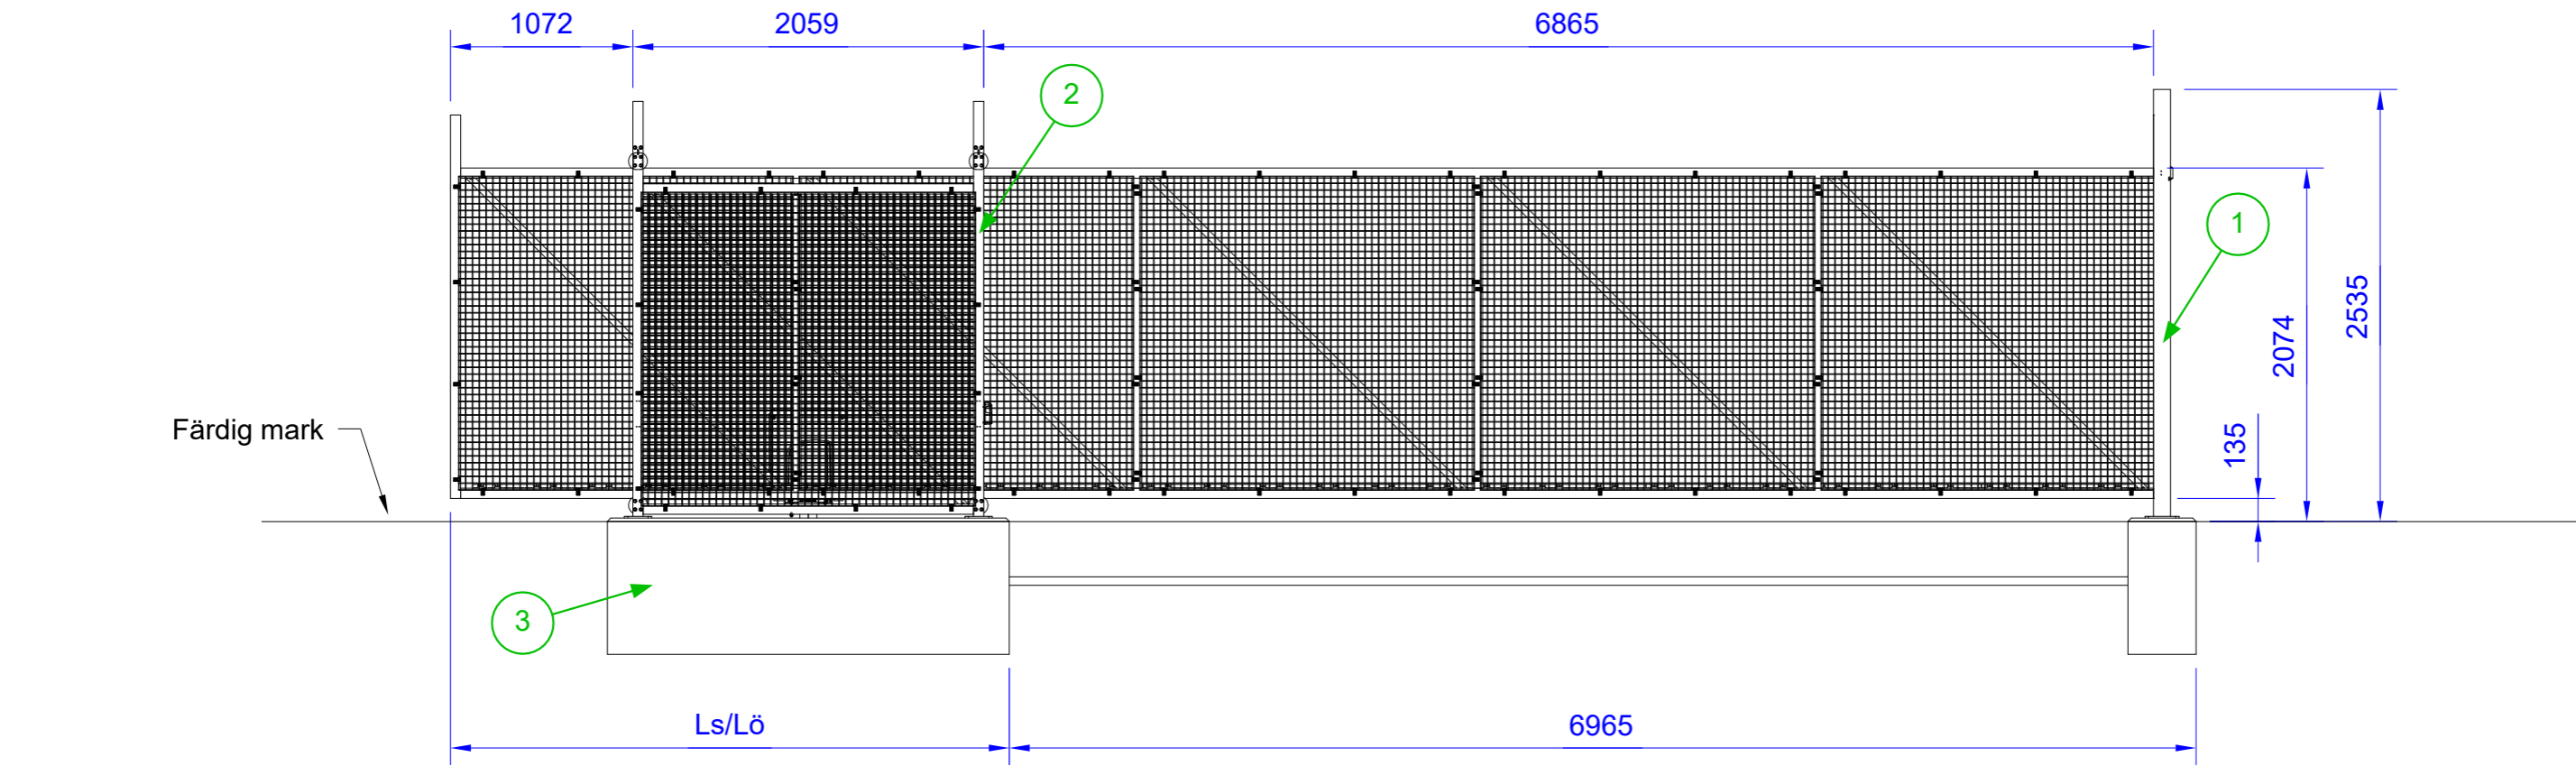

Ls = 3280mm (Stängd grind)
Lö = 10 135 (Öppen grind)
Grindramens längd = 10 055mm

Insida Grind

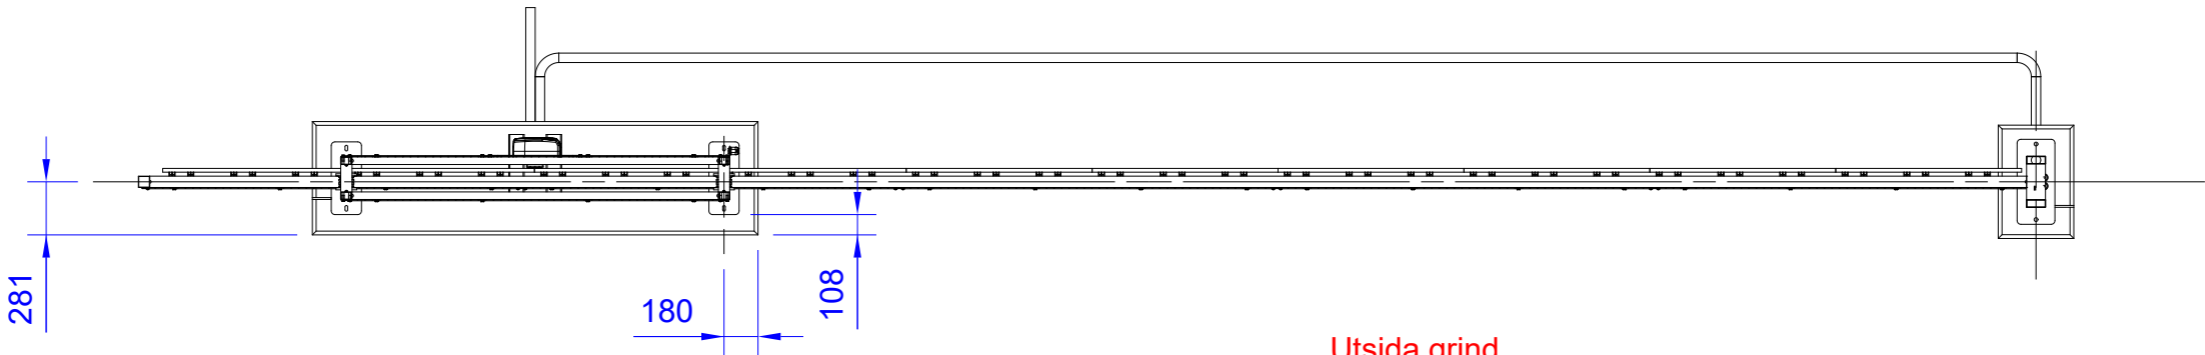


3	1	Fundament Safir 7m Vänster Dubbelanhäll				050935-129
2	1	ProGate Safir 5-6m motorskjutgrind				448220822
1	1	Dubbelanhäll Safir				44824013
Det.nr:	Ant.	Benämning	Material	Dim	Längd	Art/rit.nr

ABAS Protect AB
514 93 Ambjörnarp
Tel.0325-618030
www.abas.se

Skala 1:40
A3
Ritad av RA

Skjutgrind Safir
7m Vänster
Dubbelanslag


Generella toleranser SS-ISO-2768-1		M	Dat. 2020-11-23
Ersätter	Ersatt av		Ritn.nr: 050935-128

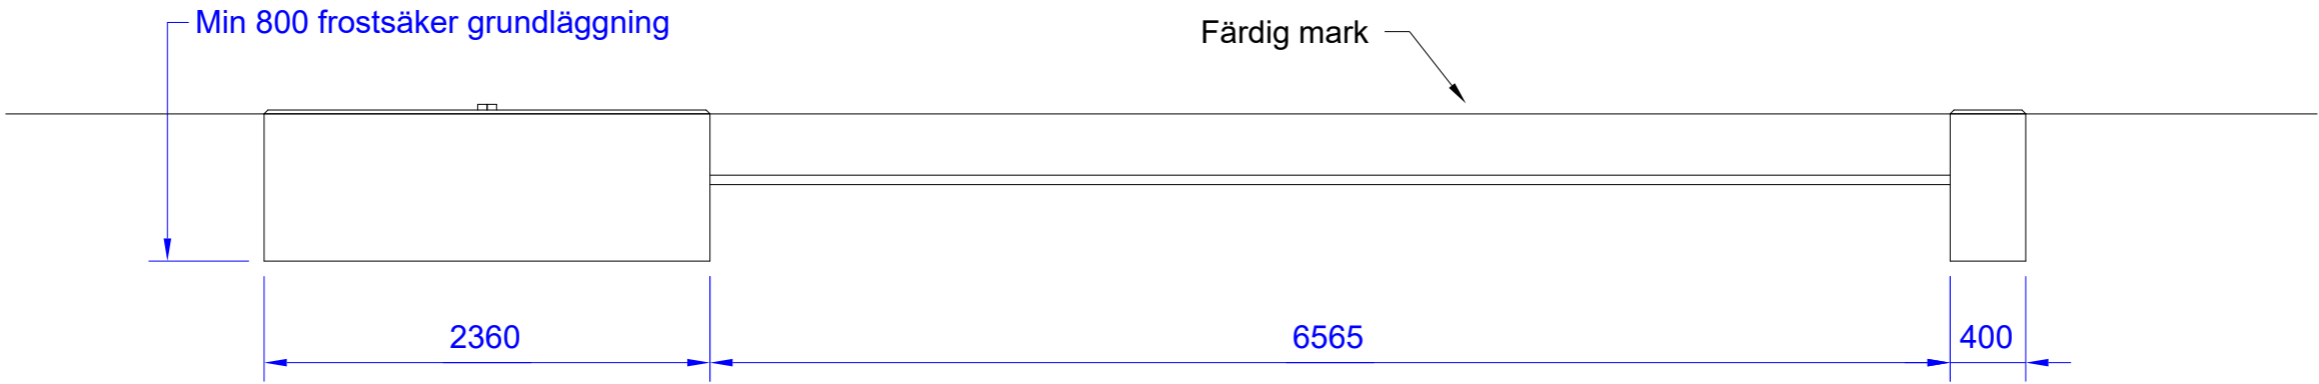

Föreskrifter


Betongklass: C28/35 (K35T)
utförandeklass 2
Lufthalt 5-6%
Exponeringsklass XC4 + XF3
Täckande betongskikt minst 40mm

Insida grind

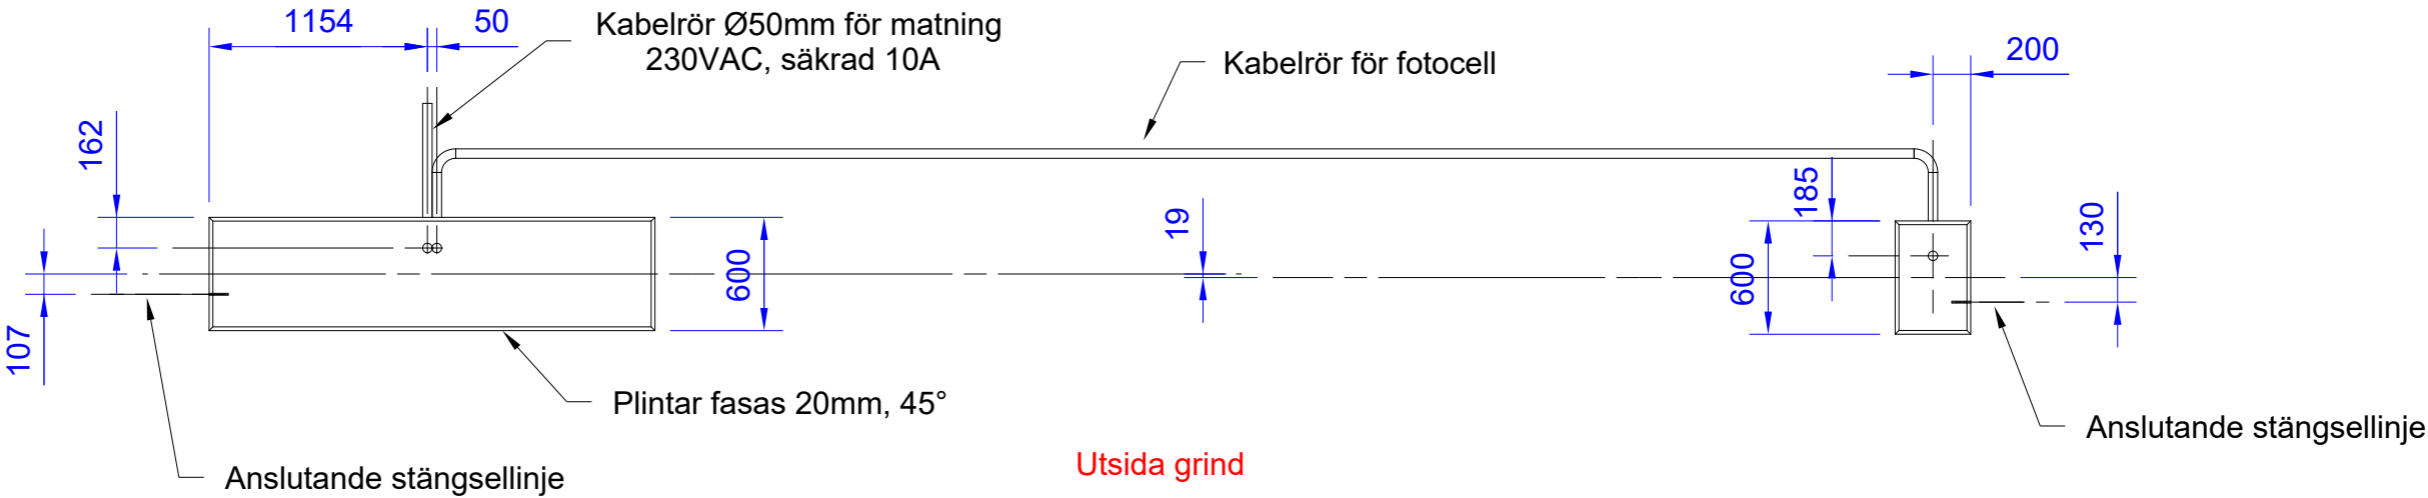


ABAS Protect AB 514 93 Ambjörnarp Tel.0325-618030 www.abas.se	Skala 1:40 A3	Fundament Safir 7m Vänster Dubbelanhåll	Generella toleranser SS-ISO-2768-1		Dat. 2020-11-23
	Ritad av RA		Ersätter	Ersatt av	
			Ritn.nr: 050935-129		

Skalmått får ej tas

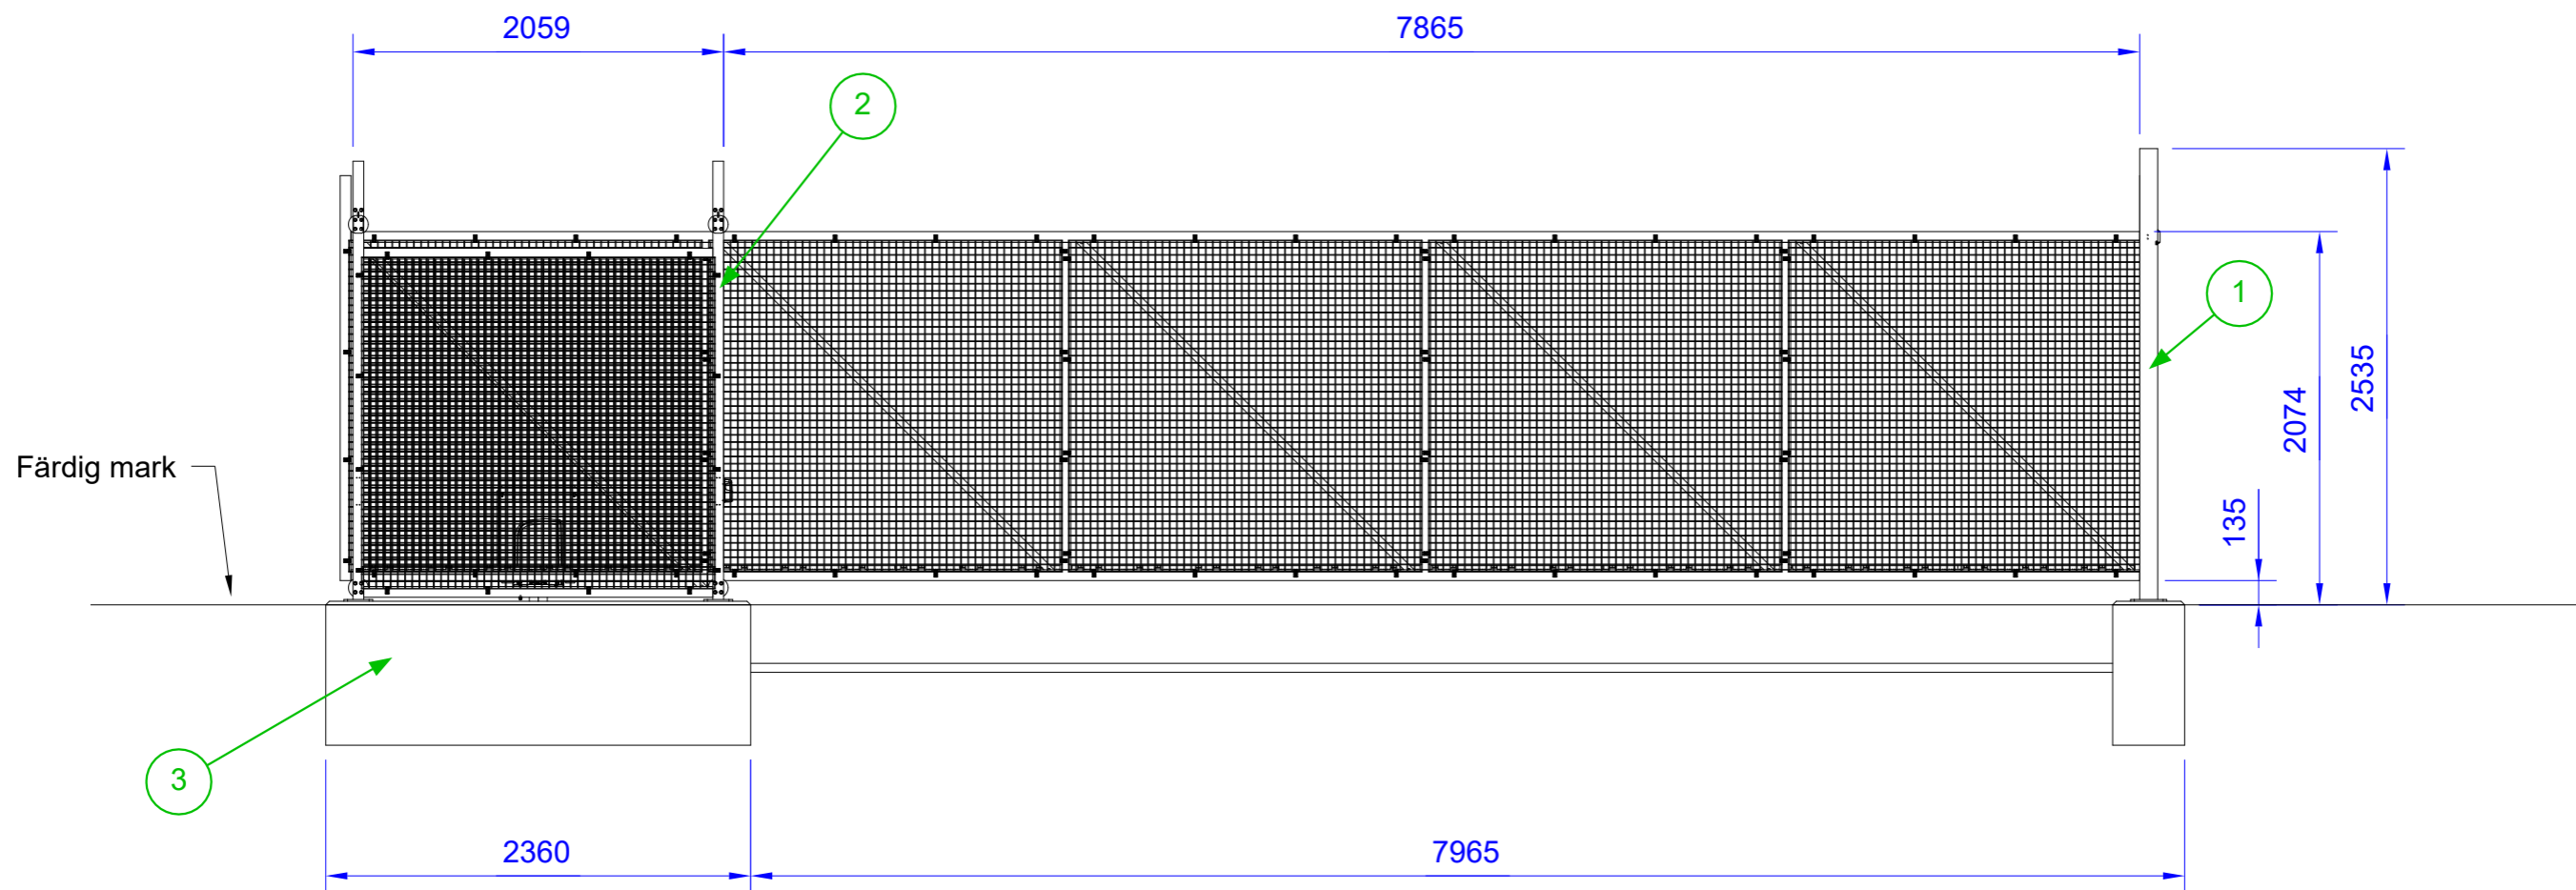

Grindramens längd = 10 055mm

Insida grind

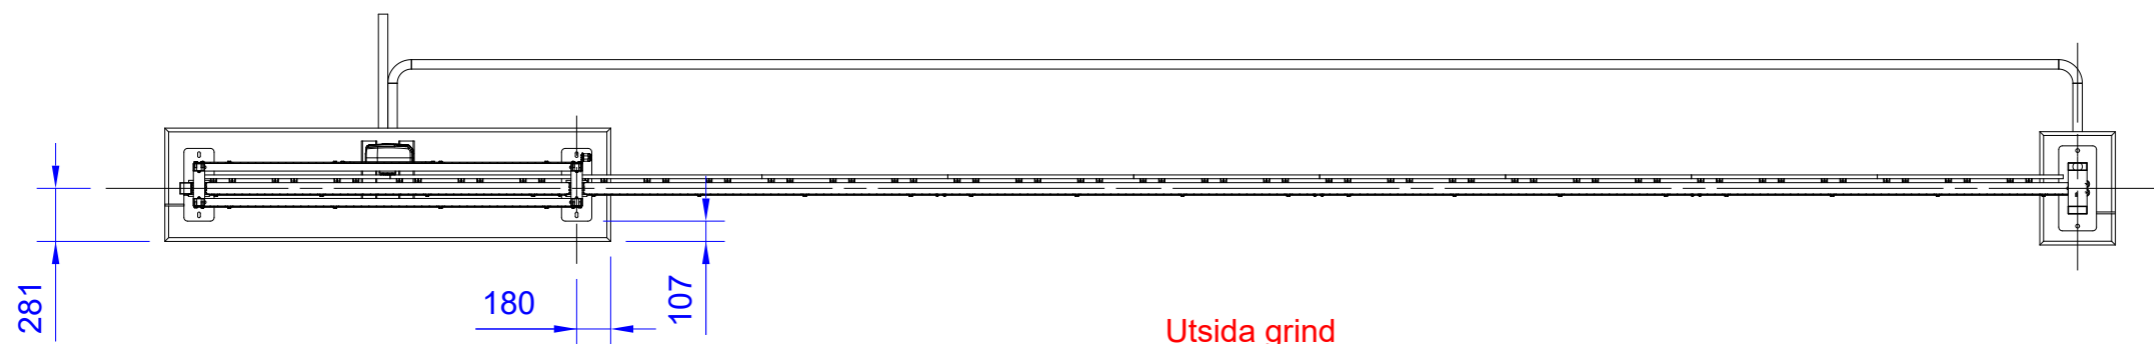

3	1	Fundament Safir 8m Vänster Dubbelanhåll				050953-131
2	1	ProGate Safir 5-6m motorskjutgrind				448220822
1	1	Dubbelanhåll Safir				44824013
Det.nr:	Ant.	Benämning	Material	Dim	Längd	Art/rit.nr

ABAS Protect AB
514 93 Ambjörnarp
Tel.0325-618030
www.abas.se

Skala 1:40
A3
Ritad av RA

Skjutgrind Safir
8m Vänster
Dubbelanslag

Generella toleranser
SS-ISO-2768-1
Ersätter
Ersatt av

Dat.
2020-11-23
Ritn.nr:
050935-130

Skalmått får ej tas

Föreskrifter

Betongklass: C28/35 (K35T)
utförandeklass 2
Lufthalt 5-6%
Exponeringsklass XC4 + XF3
Täckande betongskikt minst 40mm

