

5	2	Stängselinje				
4	1	Kabelrör	PE	Ø50mm		
3	1	Armering				048703-110
2	1	Grindbalk				048703-101
1	2	Ingjutningskorg Pro				18247
Det.nr:	Ant.	Benämning	Material	Dim	Längd	Art/rit.nr


ABAS Protect AB
514 93 Ambjörnarp
Tel.0325-618030
www.abas.se

Skala 1:25
A3
Ritad av RA

**Fundament
ProGate 5000V**

Generella toleranser
SS-ISO-2768-1
Ersätter

Dat.
2023-01-13
Ritn.nr:
048703-100

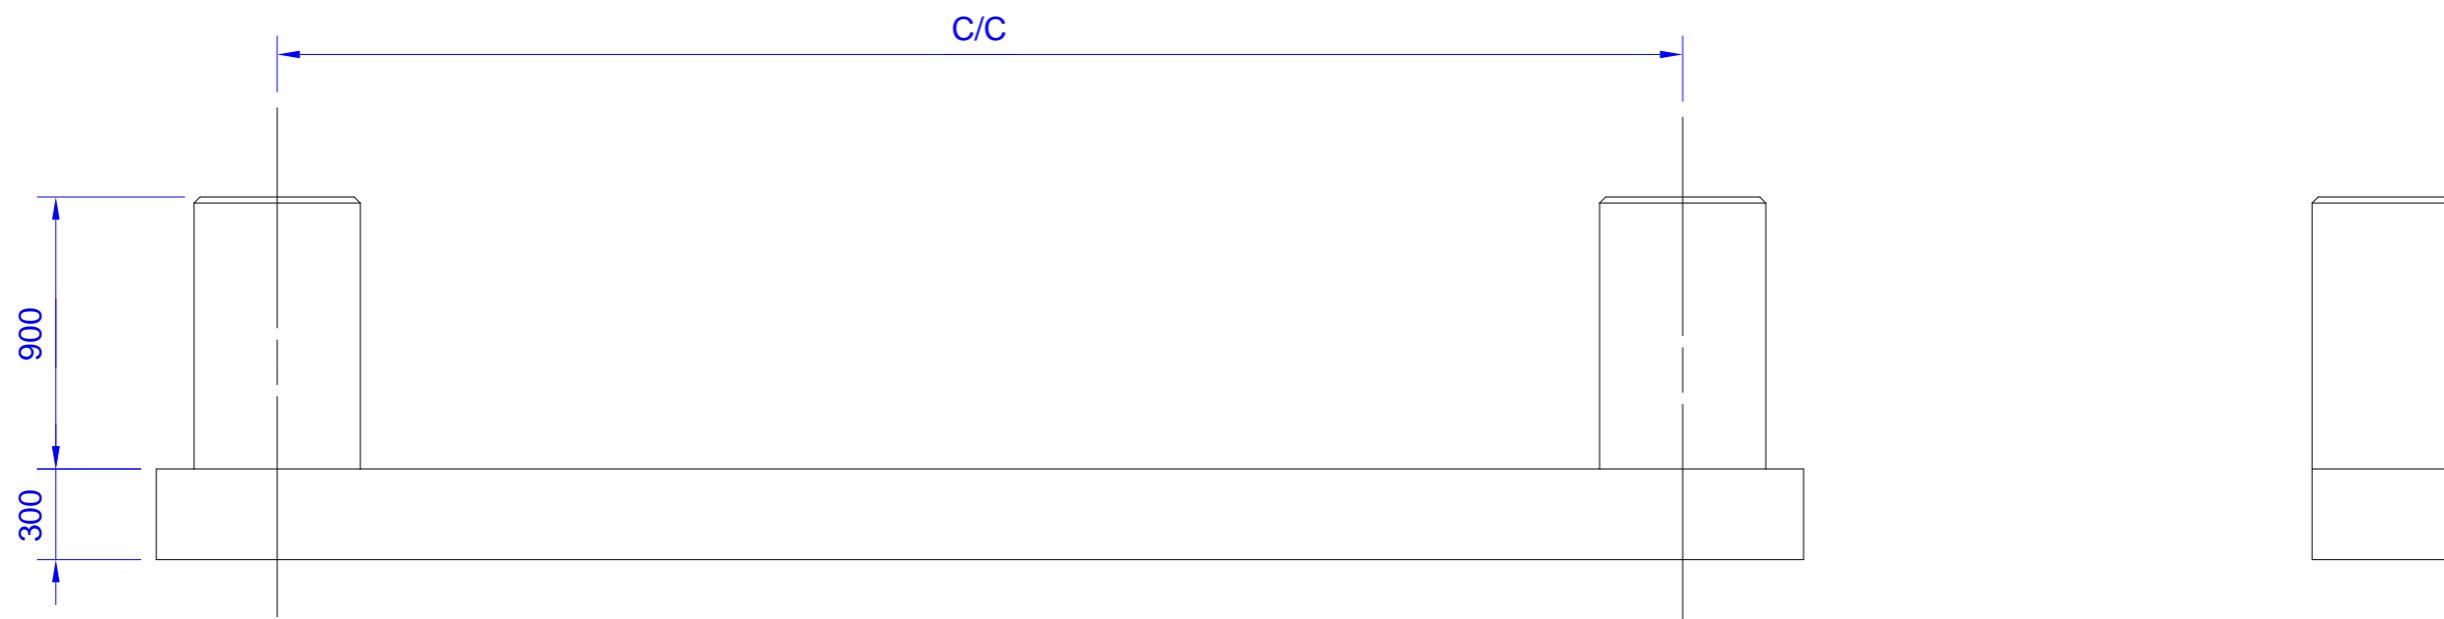


Föreskrifter

Betongklass: C28/35 (K35T)
 utförandeklass 2
 Lufthalt 5-6%
 Exponeringsklass XC4 + XF3
 Täckande betongskikt minst 40mm



SS EN 1090-2 i tillämpliga delar

Längdmått		
Grindlängd	C/C	A
4m	4680	4130
5m	5680	5130
6m	6680	6130
7m	7680	7130
8m	8680	8130
9m	9680	9130
10m	10680	10130

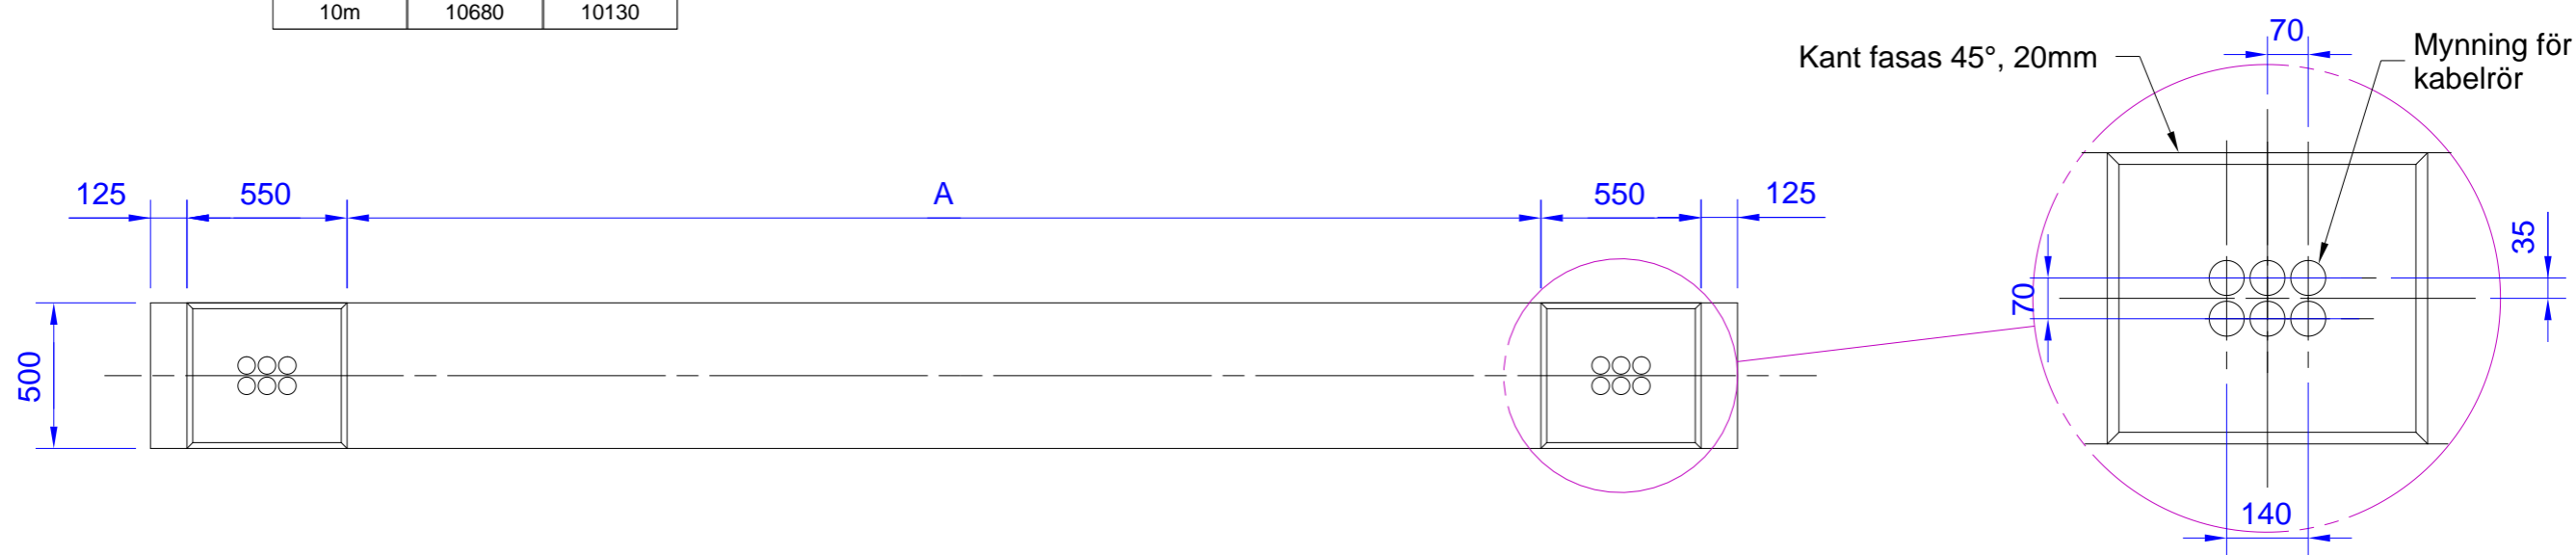


Skalmått får ej tas


ABAS Protect AB 514 93 Ambjörnap Tel.0325-618030 www.abas.se	Skala 1:25	Grindbalk ProGate 5000V	Generella toleranser	Dat. 2023-01-13 Ritn.nr: 048703-101
	A3		SS-ISO-2768-1	
	Ritad av RA		Ersätter	Ersatt av

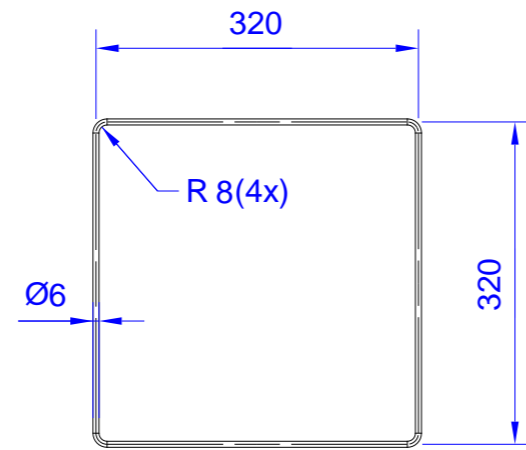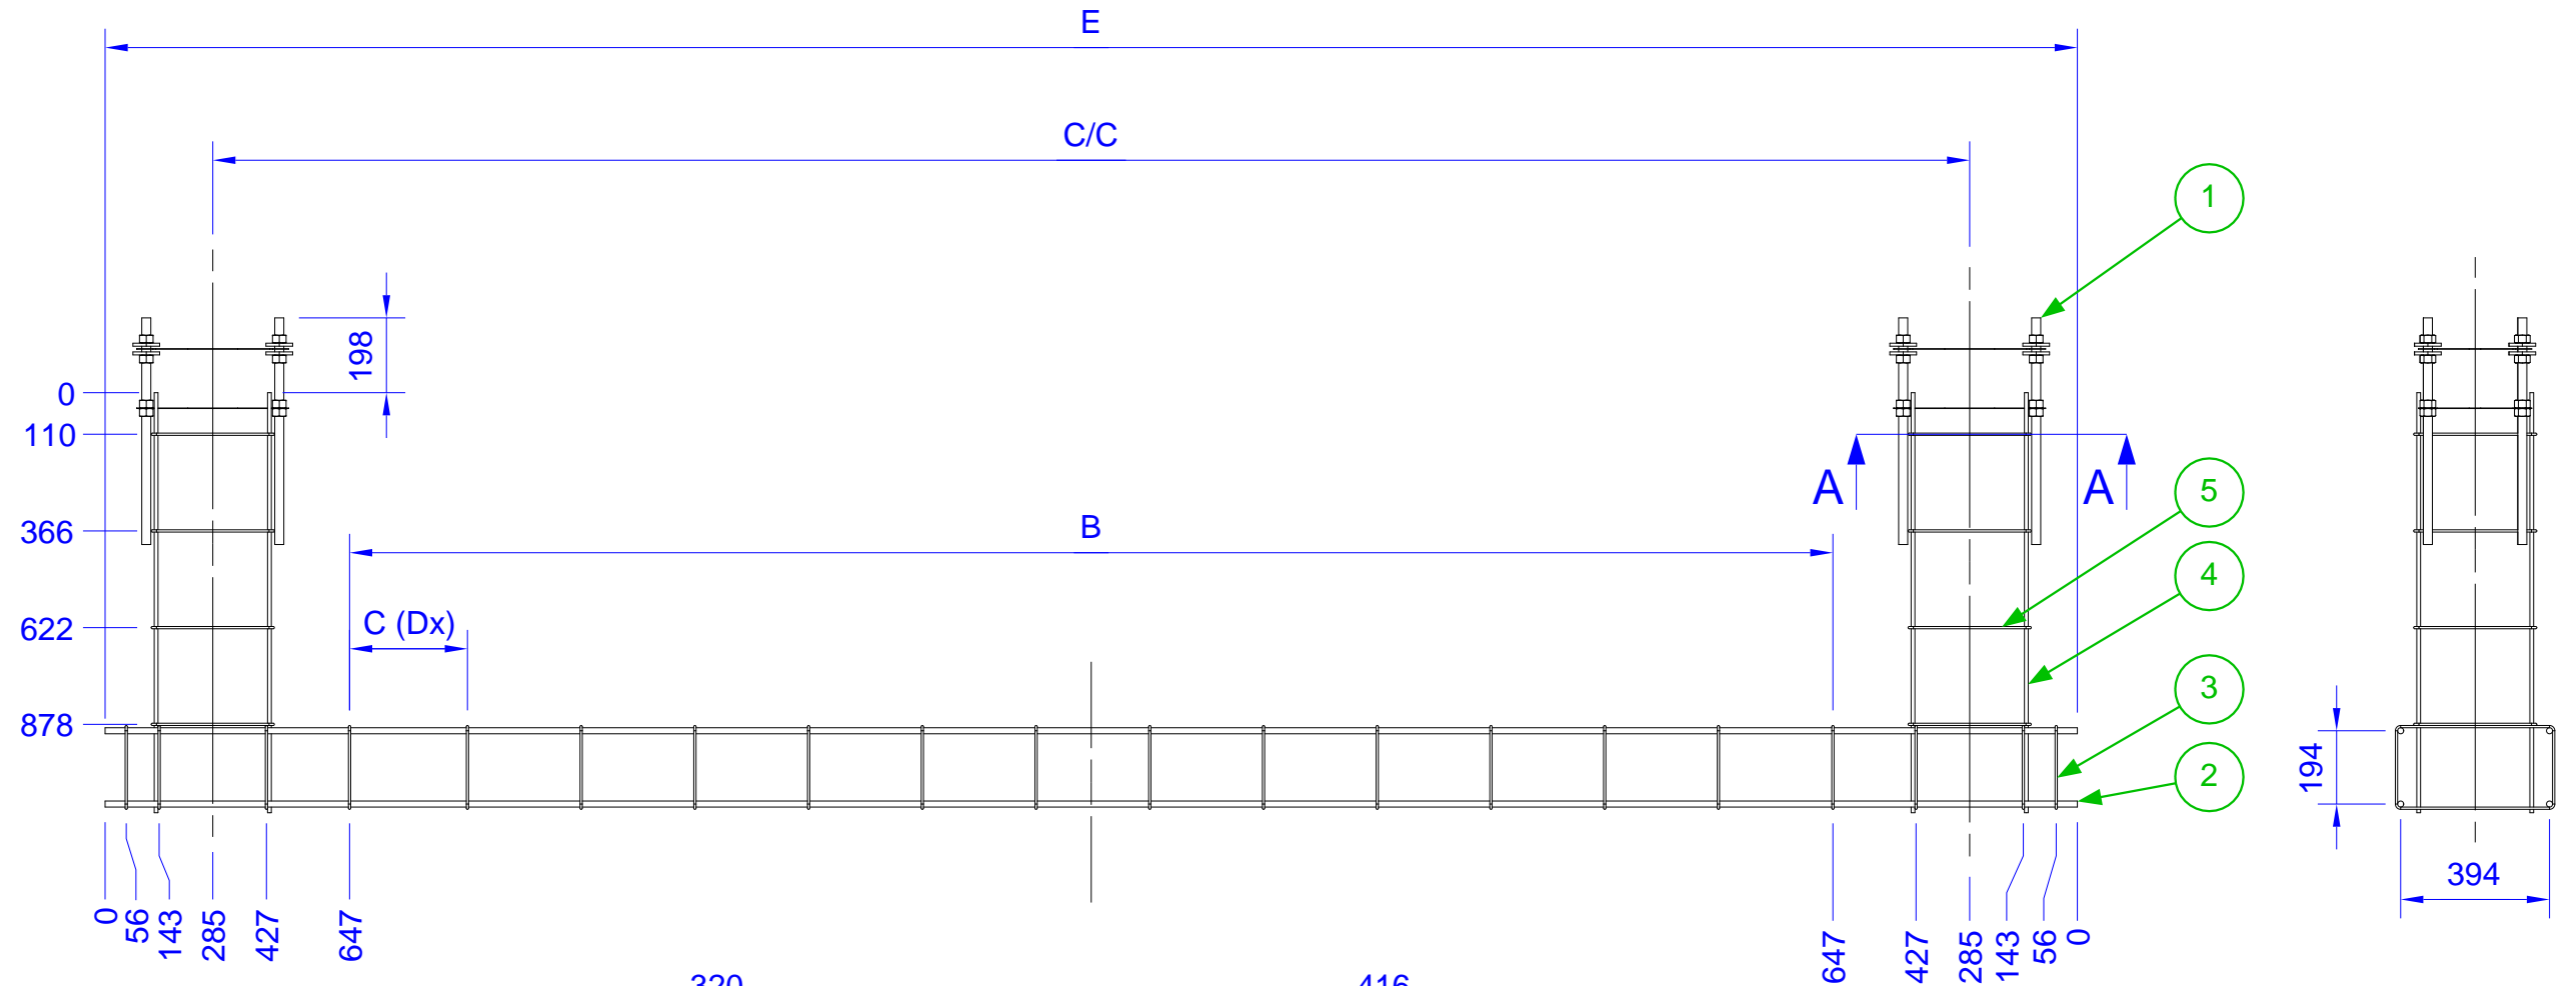

Kamstålsring Ø 6 typ 1

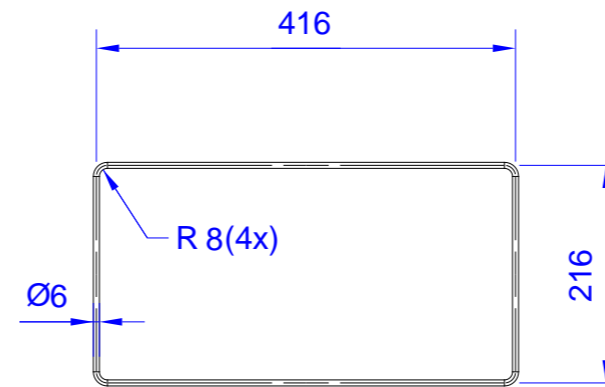

Kamstålsring Ø 6 typ 2

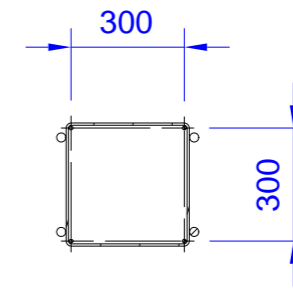

Snitt A-A

Skalmått får ej tas

Armering					
Grindlängd	C/C [mm]	B [mm]	C [mm]	D [st.]	E [mm]
4m	4680	3956	302	13	5250
5m	5680	4956	308	16	6250
6m	6680	5956	312	19	7250
7m	7680	6956	315	22	8250
8m	8680	7956	317	25	9250
9m	9680	8956	319	28	10250
10m	10680	9956	320	31	11250

5	8	Kamstålsring Ø 6 ty	B500BT	Ø 6	1261	
4	8	Kamstål Ø 10	B500BT	Ø 10	1112	
3	20	Kamstålsring Ø 6 ty	B500BT	Ø 6	1245	
2	4	Kamstål Ø 16	B500BT	Ø 16	E	
1	2	Ingjutningskorg Pro				18247
Det.nr:	Ant.	Benämning	Material	Dim	Längd	Art/rit.nr

Not. Placera armering symmetriskt i gjutform. Tänk på att täckande betongskikt bör vara minst 40mm.


ABAS Protect AB
514 93 Ambjörnarp
Tel.0325-618030
www.abas.se

Skala 1:20
A3
Ritad av RA

Armering
ProGate 5000V

Generella toleranser
SS-ISO-2768-1
Ersätter
Ersatt av

Dat.
2023-01-13
M
Ritn.nr:
048703-110

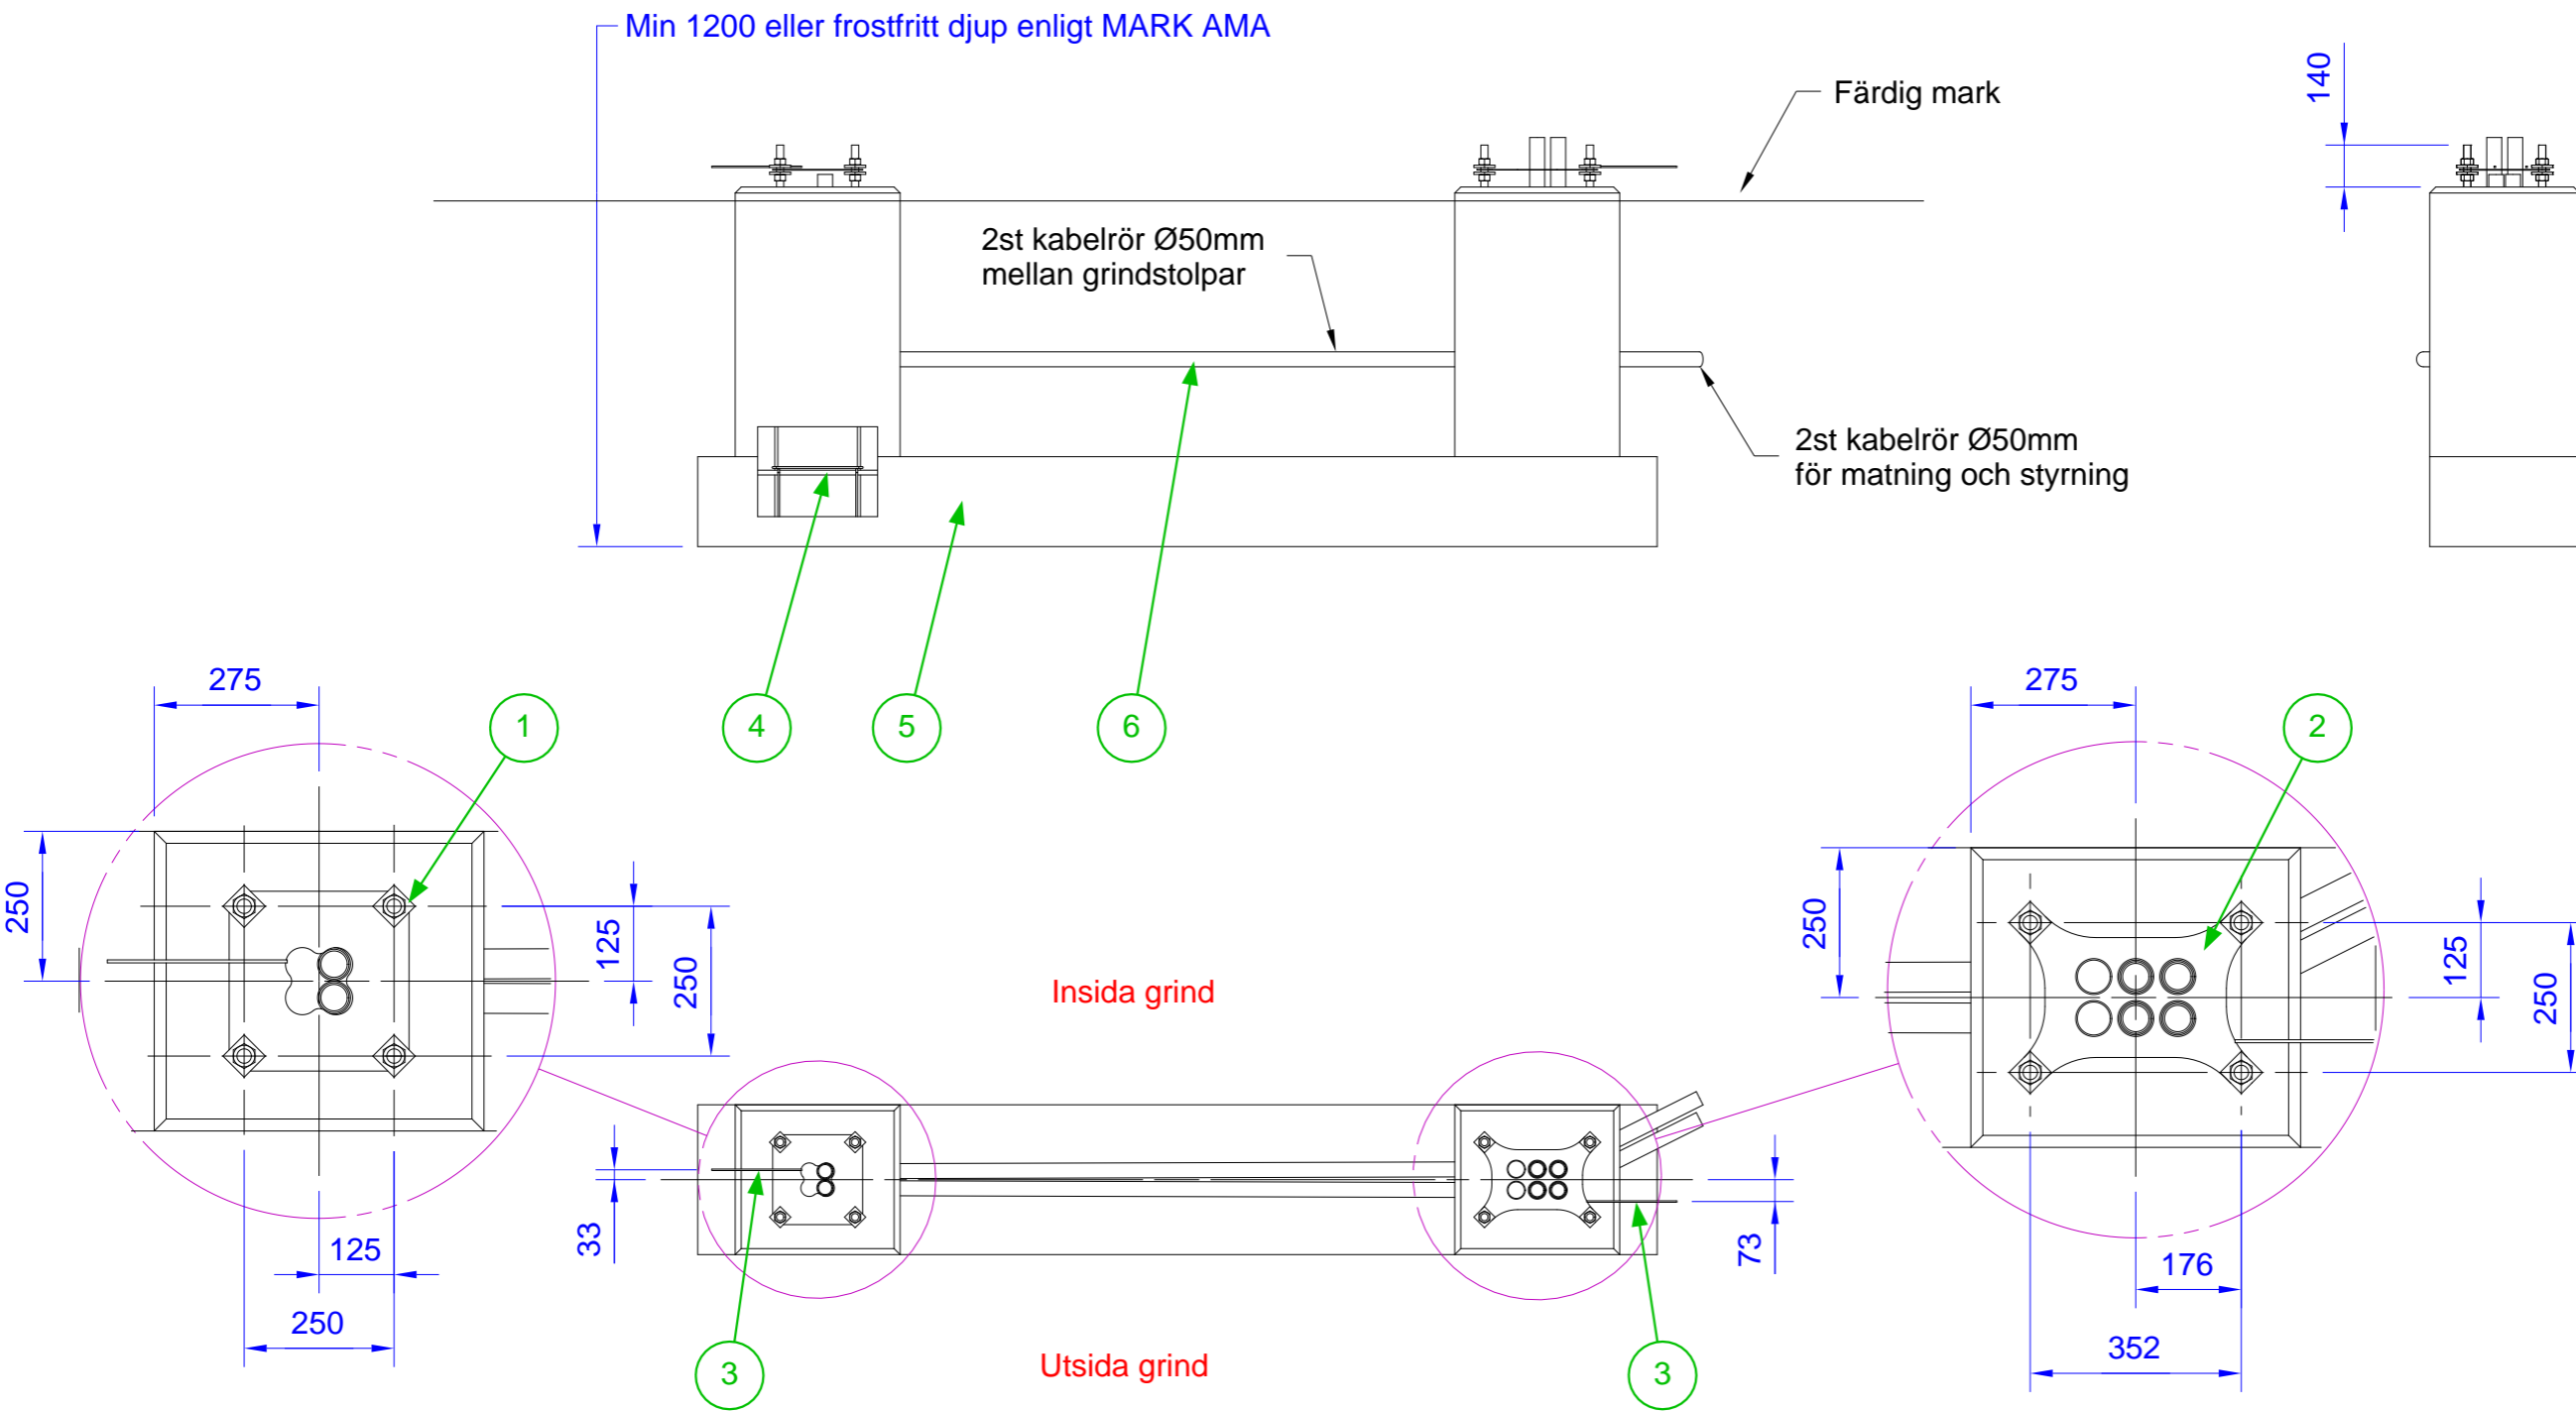

6	1	Kabelrör	PE	Ø50mm	
5	1	Grindbalk			048703-121
4	1	Armering			048703-130
3	2	Stängsellinje			
2	1	Ingjutningskorg Pro			18247
1	1	Ingjuten korg 300 KM			18240

ABAS Protect AB
514 93 Ambjörnarp
Tel.0325-618030
www.abas.se

Skala 1:25
A3
Ritad av RA


Fundament
ProGate 5000V
EG

Generella toleranser
SS-ISO-2768-1
Ersätter Ersatt av


Dat. 2022-09-19
M
Ritn.nr: 048703-120

Skalmått får ej tas

Längdmått		
Grindlängd	C/C	A
2m	2400	1850
2,5m	2900	2350
3m	3400	2850
3,5m	3900	3350
4m	4400	3850
4,5m	4900	4350
5m	5400	4850

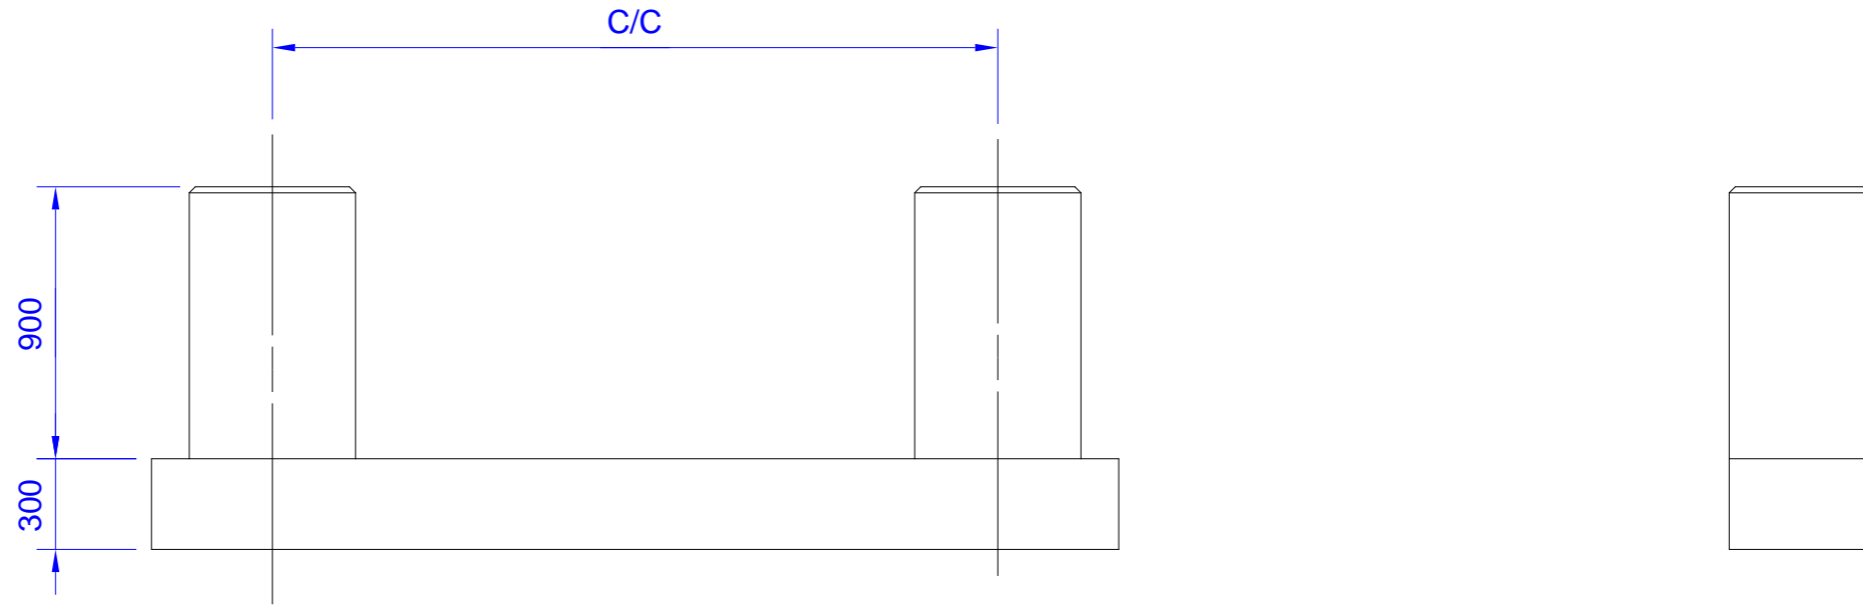


Mynning för kabelrör

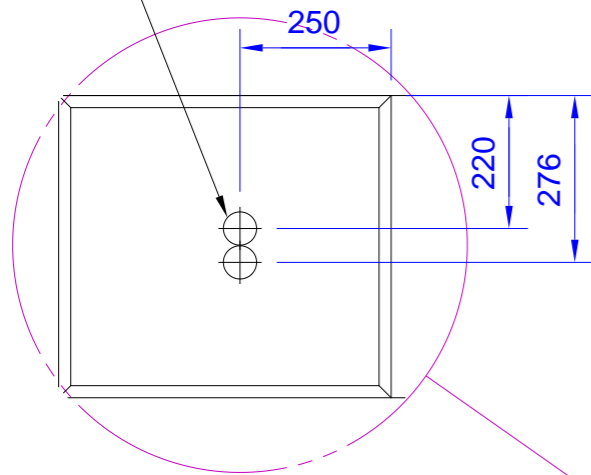

Kant fasas 45°, 20mm


Mynning för kabelrör

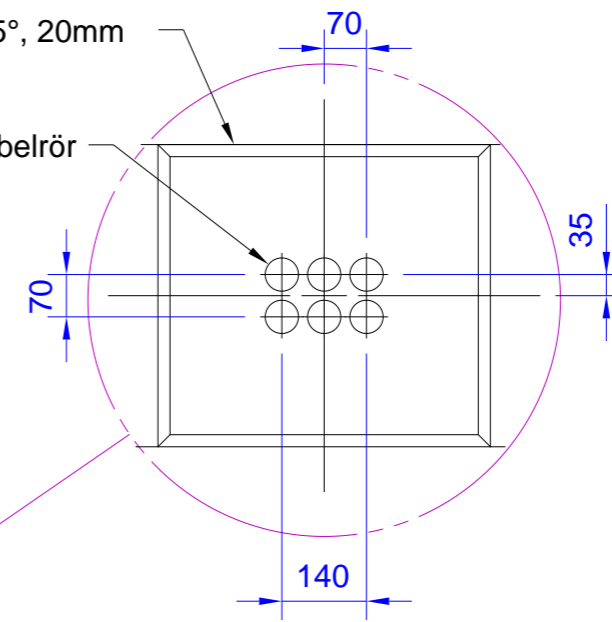

Föreskrifter

Betongklass: C28/35 (K35T)
 utförandeklass 2
 Lufthalt 5-6%
 Exponeringsklass XC4 + XF3
 Täckande betongskikt minst 40mm

SS EN 1090-2 i tillämpliga delar

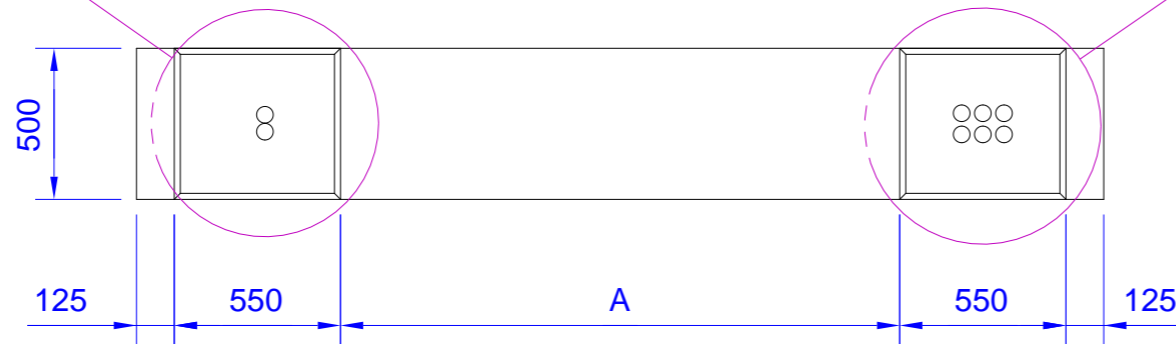

Skalmått får ej tas


ABAS Protect AB
 514 93 Ambjörnap
 Tel.0325-618030
 www.abas.se

Skala 1:25
 A3
 Ritad av RA


Grindbalk
 ProGate 5000V
 EG

Generella toleranser
 SS-ISO-2768-1
 M
 Ersätter Ersatt av


Dat.
 2022-09-26
 Ritn.nr:
 048703-121

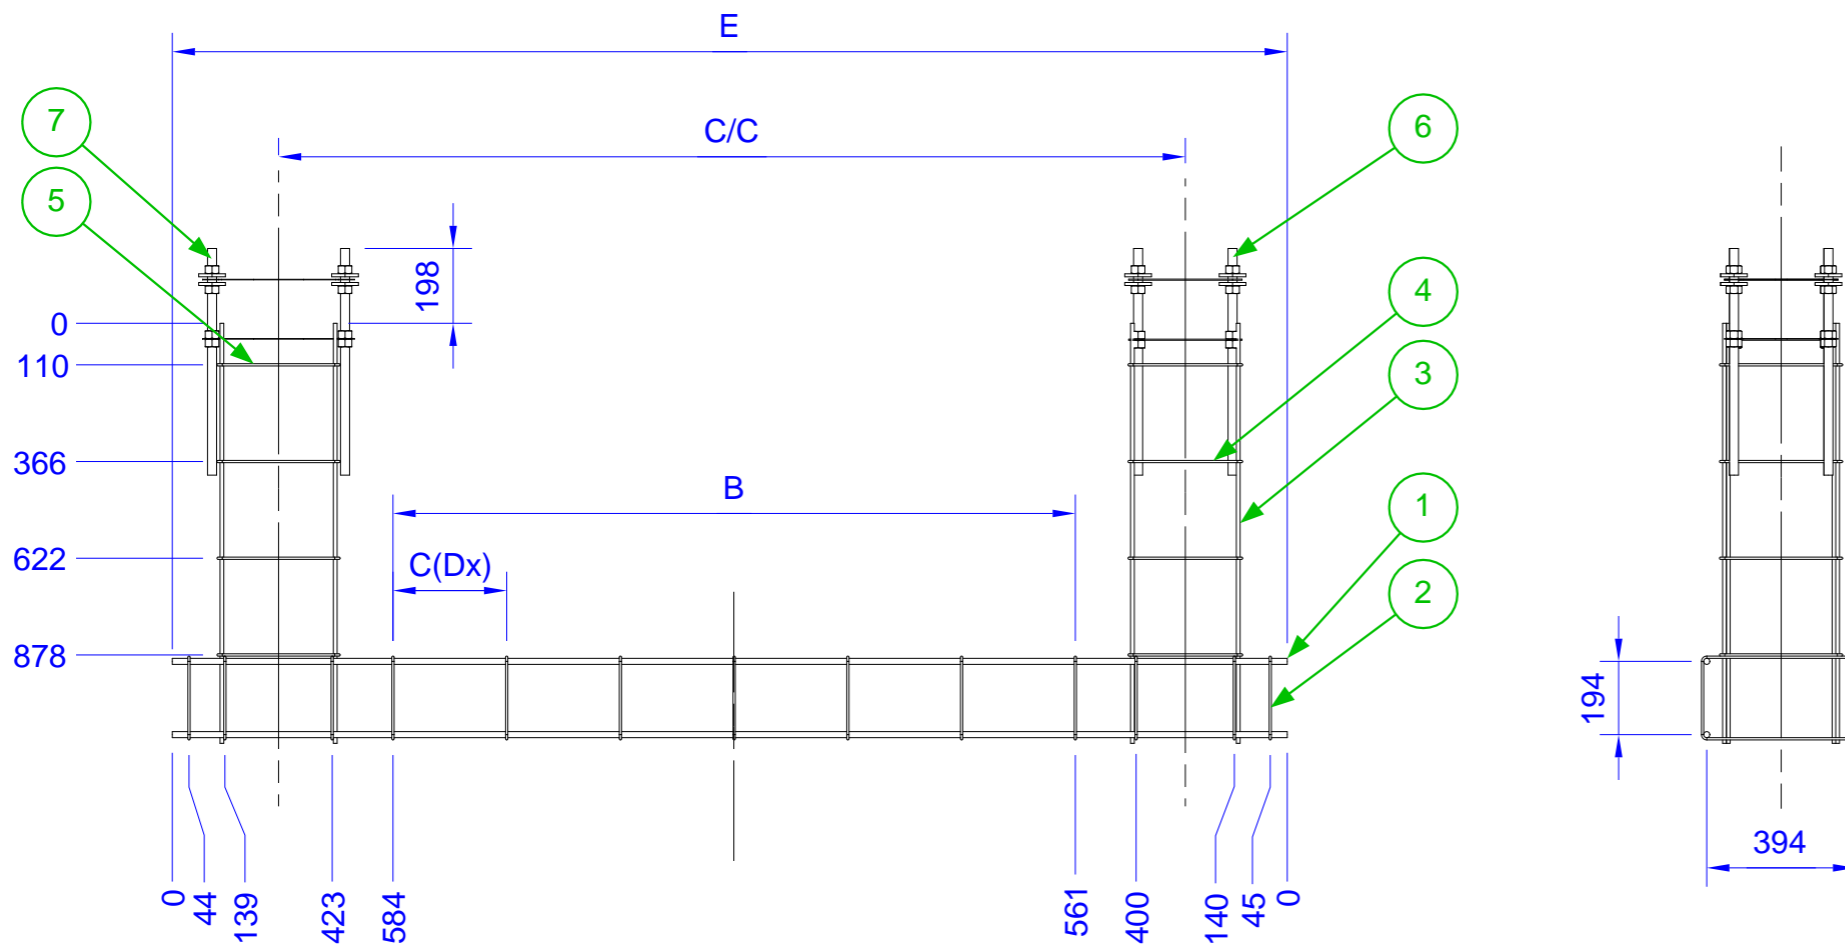


Armering					
Grindlängd [m]	C/C [mm]	B [mm]	C [mm]	D [st]	E [mm]
2	2400	1806	301	6	2951
2,5	2900	2306	288	8	3451
3	3400	2806	312	9	3951
3,5	3900	3306	301	11	4451
4	4400	3806	293	13	4951
4,5	4900	4306	308	14	5451
5	5400	4806	300	16	5951

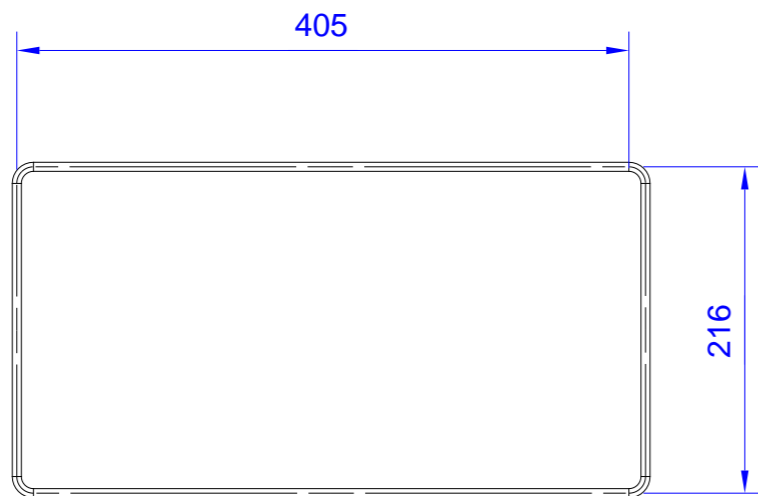

Kamstålsring Ø 6 typ 1
Skala 1:5

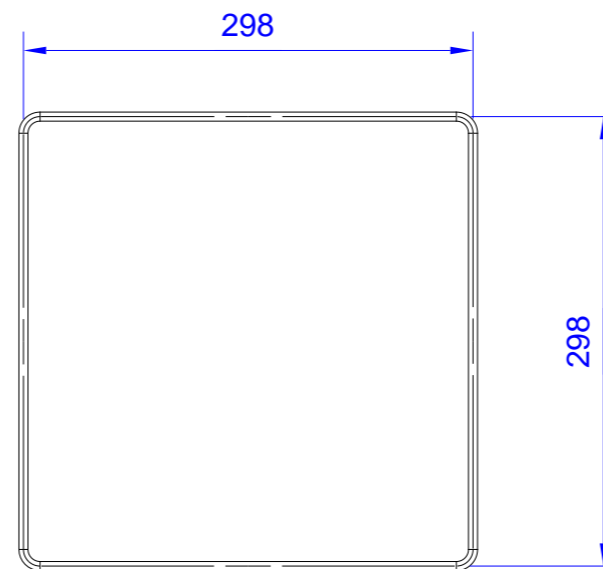

Kamstålsring Ø 6 typ 2
Skala 1:5

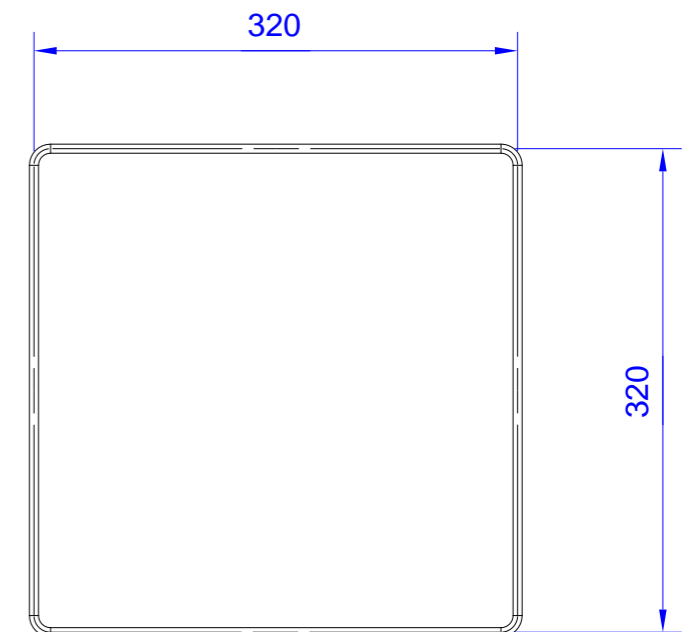

Kamstålsring Ø 6 typ 3
Skala 1:5

7	1	Ingjutningskorg Pro
6	1	Ingjutn korg 300 KM
5	4	Kamstålsring Ø 6 ty B500BT
4	4	Kamstålsring Ø 6 ty B500BT

Not. Placera armering symmetriskt i gjutform. Tänk på att täckande betongskikt bör vara minst 40mm.

ABAS Protect AB
514 93 Ambjörnarp
Tel.0325-618030
www.abas.se

Skala 1:20
A3
Ritad av RA

Armering
ProGate 5000V
EG

Generella toleranser SS-ISO-2768-1		Dat.
Ersätter	Ersatt av	M 2022-09-26
		Ritn.nr: 048703-130